



POZ.2.(+3)-02 WYLEWKA ŻELBETOWA


1:20

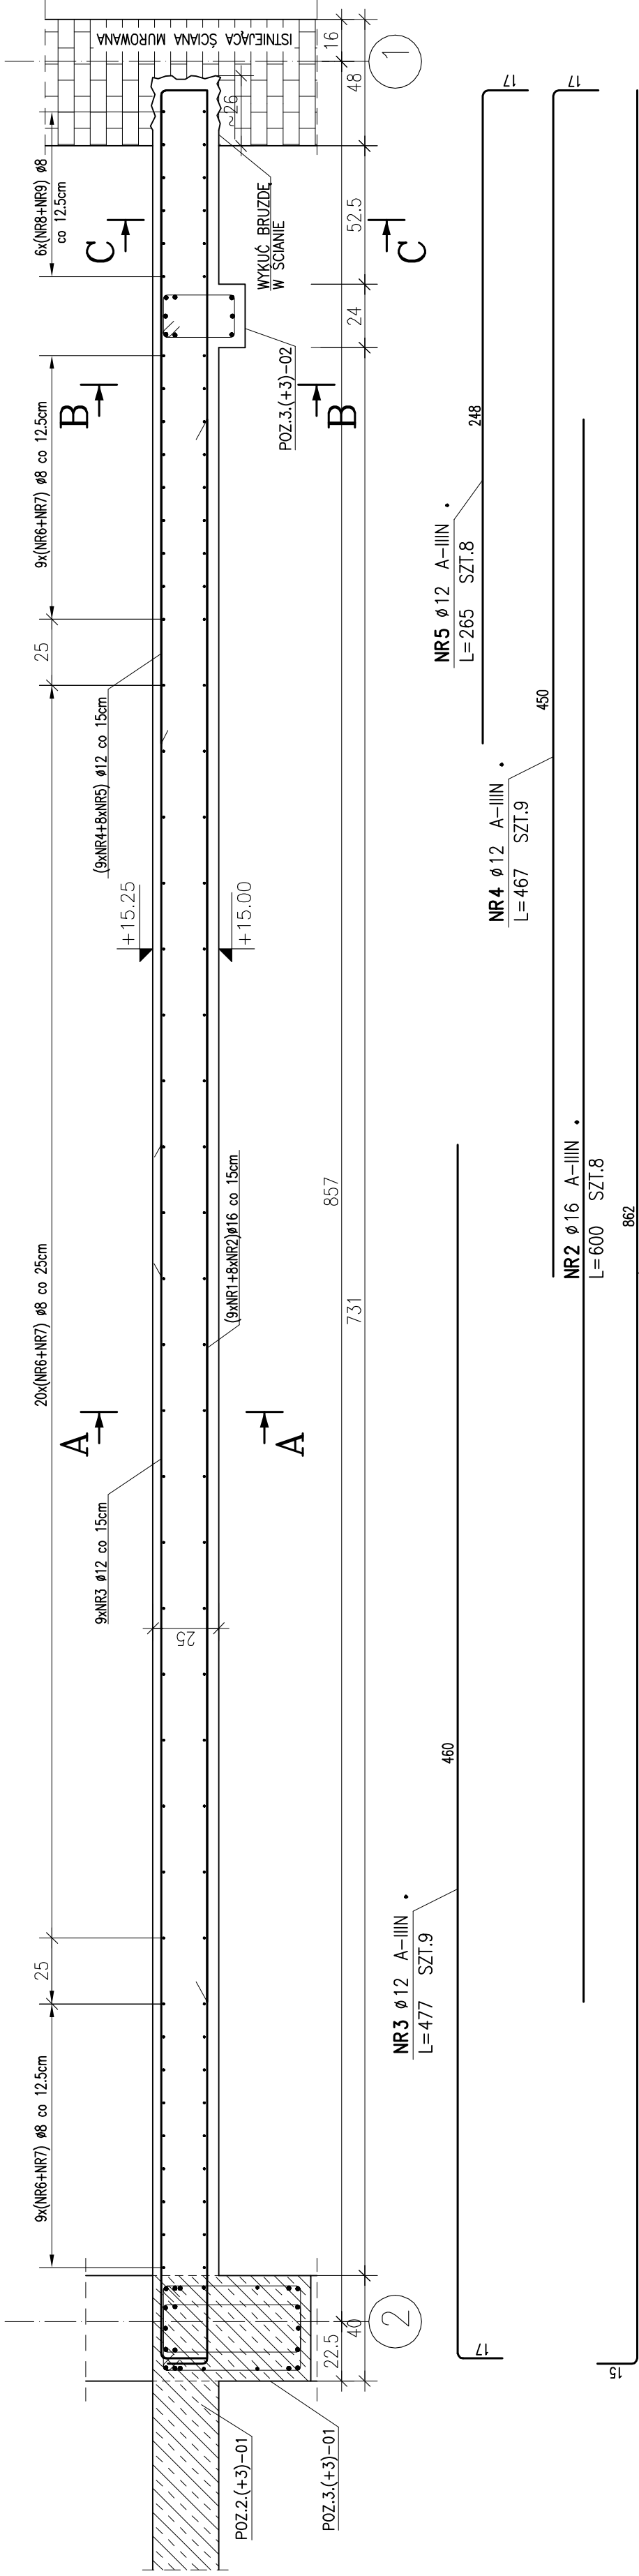


A-A
1:20

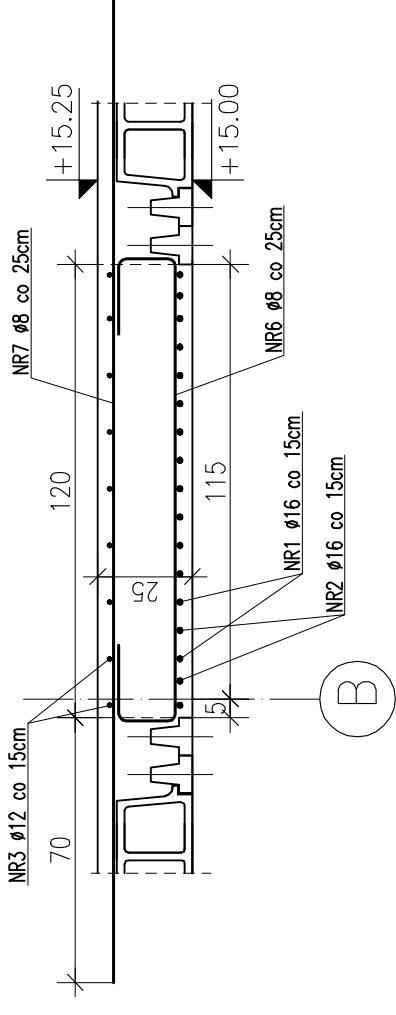

B-B
1:20

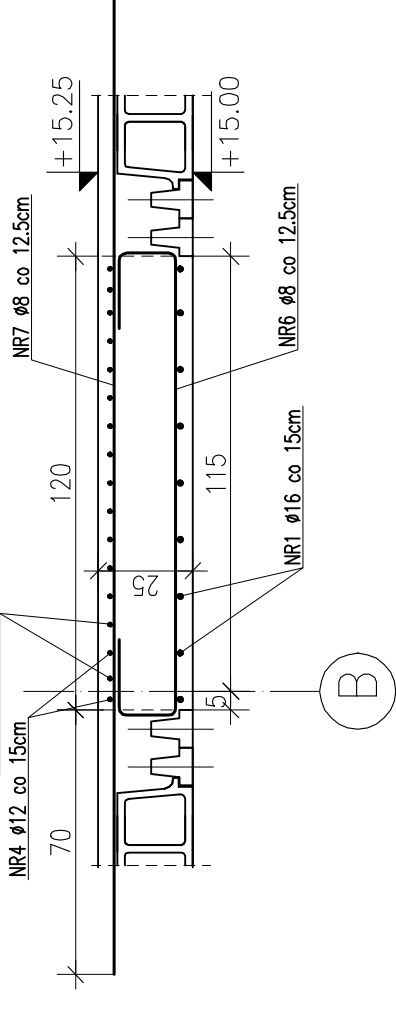

C-C
1:20

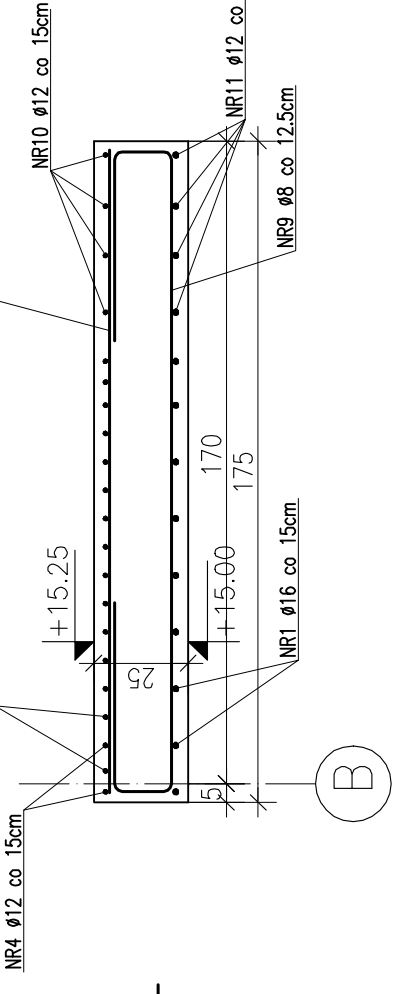

ZESTAWIENIE STALI

POZ.	NR	RODZAJ STALI	DŁUGOŚĆ [cm]	LICZBA SZTUK	DŁUGOŚĆ ŁĄCZNA [m]
	1	ø16 A-IIIN	877	9	ø16
	2	ø16 A-IIIN	600	8	78.93
	3	ø12 A-IIIN	477	9	48
	4	ø12 A-IIIN	467	9	42.93
	5	ø12 A-IIIN	265	8	42.03
	6	ø8 A-IIIN	192	38	21.2
	7	ø8 A-IIIN	260	38	72.96
	8	ø8 A-IIIN	170	6	98.8
	9	ø8 A-IIIN	299	6	10.2
	10	ø12 A-IIIN	140	4	17.94
	11	ø12 A-IIIN	109	4	5.6
DŁUGOŚĆ RAZEM [m]				4	4.36
MASA JEDNOSTKOWA [kg/m]				199.9	116.12
MASA [kg]				0.395	126.93
MASA OGÓŁEM [kg]				78.96	1.578
WYKONAĆ: x 1				103.11	200.3
				382.37	
				382.37	

razwa inwestycji

PROJEKT PRZEBUDOWY I ZMIANY SPOSOBU
UŻYTKOWANIA BUDYNKU MIESZKALNEGO
WIELORODZINNEGO NA BUDYNEK EDUKACJI
ARTYSTYCZNEJ.
KATEGORIA BUDYNKU: IX - BUDYNEK KULTURY,
NAUKI I OŚWIATY

opracowanie:

Uniwersytet Artystyczny w Poznaniu
al. Marchkowskiego 29
60-967 Poznań

główny projektant:

mgr inż. Katarzyna STARZECKA

nr uprawnień: 59/88/Pw; 111/Pw/92

mgr inż. Olgierd RUTNICKI

WKP/02/15/P00K/04

opracowanie:

mgr inż. Mateusz Luther

mgr inż. Anna Kotłeczka

adres:

AL. K. MARCINKOWSKIEGO 28, działka

geod. 3/2, ark. mapy 19, obręb POZNAŃ

inwestor:

UNIWERSYTET ARTYSTYCZNY W POZNANIU

AL. MARCINKOWSKIEGO 29

60-967 POZNAŃ

faza projektu:

PROJEKT WYKONAWCZY

KONSTRUKCJA

nazwa rysunku:

POZ.2.(+3)-02: WYLEWKA ŻELBETOWA. RYSUNEK

GABARYTOWO-ZBROJENIOWY

data:

04.2018

skala:

1:20

faza projektu:

branża:

KSZ

03

K

02-04

00

rewizja:

Koplowanie i rozpowszechnianie tego rysunku bez zgody autorów projektu jest zabronione.