



POZ.2.(+1)–06 STROP MONOLITYCZNY

GR. 20cm
SKALA 1:50

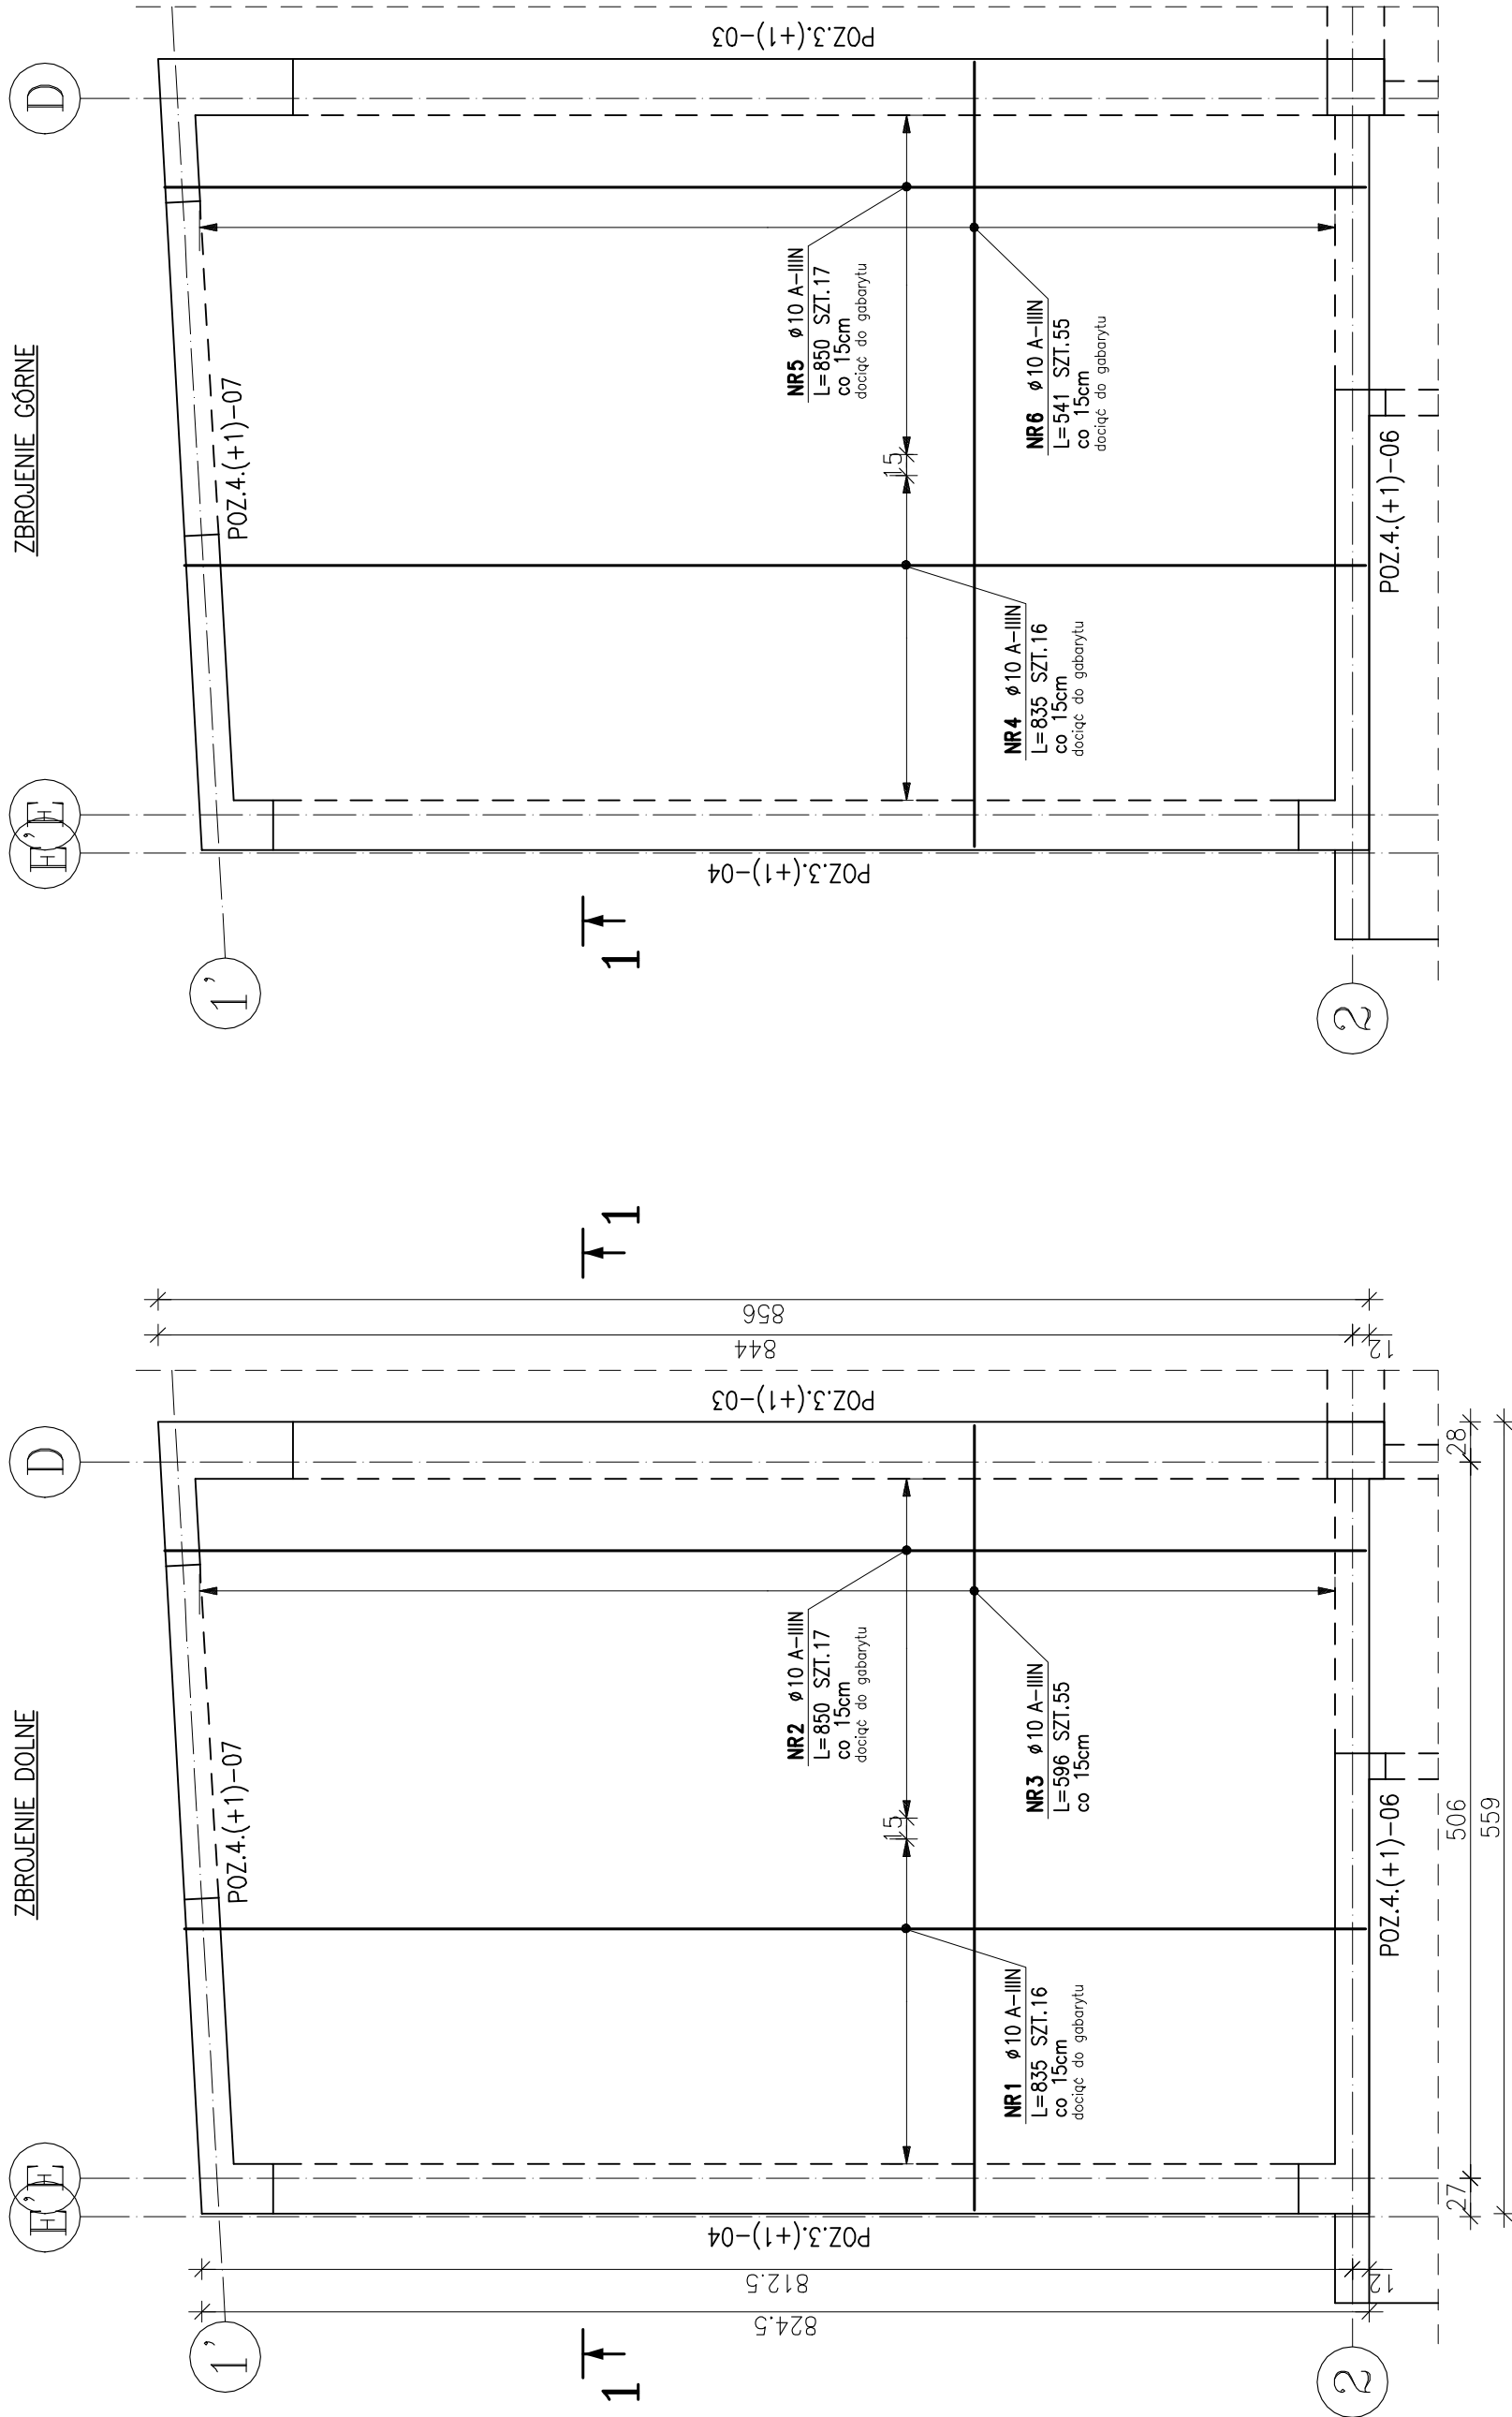

1—1

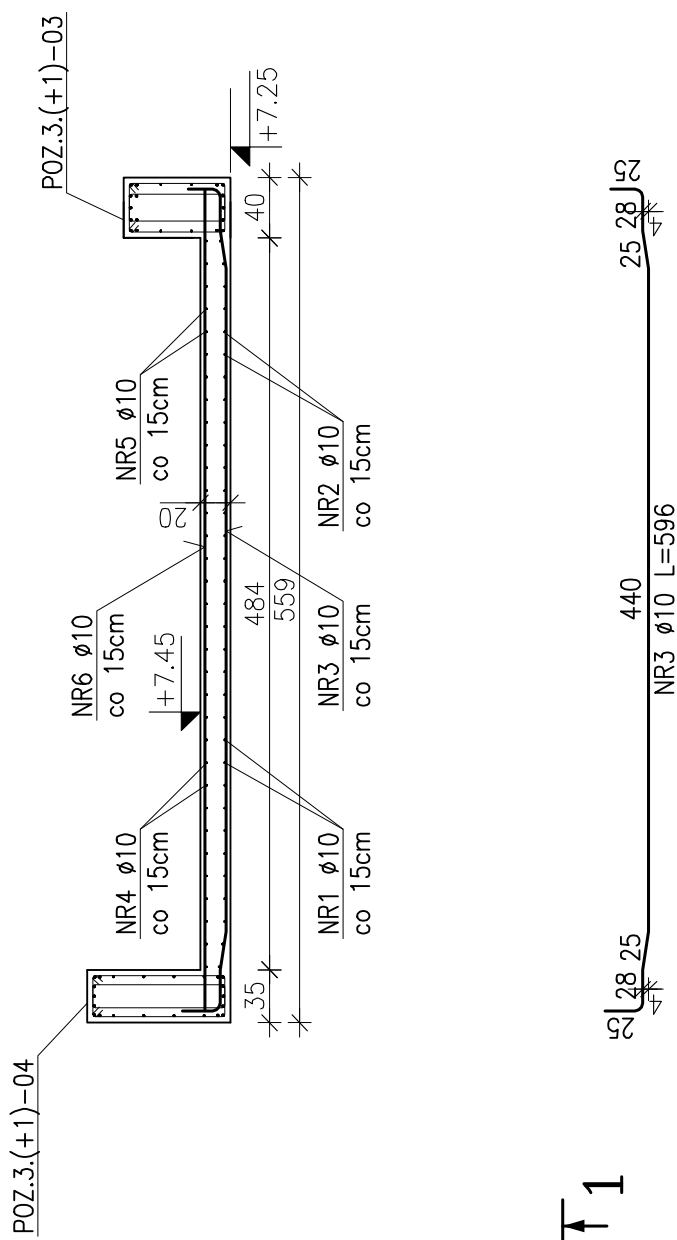

$\frac{50}{50}$

NR7 ø10 A–IIIN
L=112 SZT.2x33
zomknięcie prętów NR1, NR4, NR2 i NR5

$\frac{50}{50}$

NR8 ø10 A–IIIN
L=110 SZT.2x55
zomknięcie prętów NR3 i NR6

ZESTAWIENIE STALI

POZ.	NR PRĘTA	RODZAJ STALI	DŁUGOŚĆ [cm]	LICZBA SZTUK	DŁUGOŚĆ ŁĄCZNA [m]	
					A-IIIIN	
					ø10	
ZD	7	ø10 A-IIIIN	112	66	73.92	
	8	ø10 A-IIIIN	110	110	121	
	1	ø10 A-IIIIN	835	16	133.6	
	2	ø10 A-IIIIN	850	17	144.5	
	3	ø10 A-IIIIN	596	55	327.8	
	4	ø10 A-IIIIN	835	16	133.6	
ZG	5	ø10 A-IIIIN	850	17	144.5	
	6	ø10 A-IIIIN	541	55	297.55	
DŁUGOŚĆ RAZEM [m]					1376.47	
MASA JEDNOSTKOWA [kg/m]					0.617	
MASA [kg]					849.28	
MASA OGÓŁEM [kg]					849.28	
WYKONAĆ: x 1					849.28	

ROZPATRYWAĆ ŁĄCZNIE Z RYS. ARCHITEKTONICZNYMI, BRANŻOWYMI ORAZ GABARYTOWYMI I ZBROJENIOWYMI PRZYŁĘGLYCH ELEMENTÓW KONSTRUKCYJNYCH.

PRZED PRYZYSTAPIENIEM PRAC WSZYSTKIE WYMIARY ZWERYFIKOWAĆ NA BUDOWIE.


POZIOM PORÓWNAWCZY: ±0.00=+65.17m n.p.m.

BETON C25/30

OTULENIE 25mm

ZBROJENIE: STAL A–IIIN (B500SP)

SZKIC SYTUACYJNY:

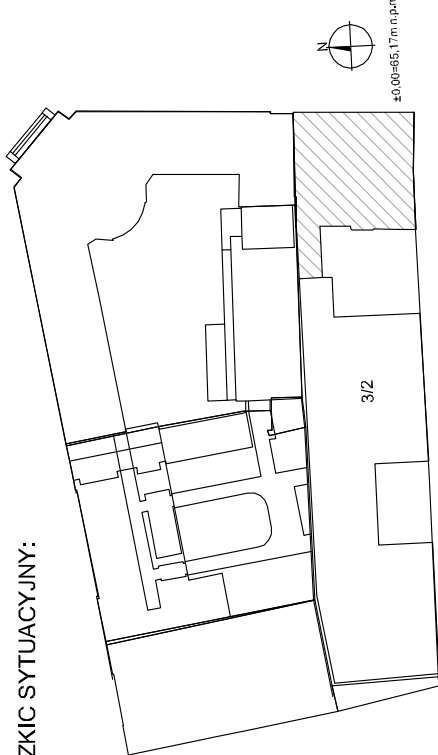

nazwa inwestycji:

PROJEKT PRZEBUDOWY I ZMIANY SPOSOBU
UŻYTKOWANIA BUDYNKU MIESZKALNEGO
WIELORODZINNEGO NA BUDYNEK EDUKACJI
ARTYSTYCZNEJ.
KATEGORIA BUDYNKU: IX - BUDYNEK KULTURY,
NAUKI I OŚWIATY

opracowanie:

Uniwersytet Artystyczny w Poznaniu
al. Marcinkowskiego 29
60-967 Poznań



główny projektant:

mgr inż. Katarzyna STARZECKA 59/88/Pw; 111/Pw/92

sprawdzający:

mgr inż. Olgierd RUTNICKI WKP/0215/POOK/04

opracowanie:

mgr inż. Mateusz Luther

mgr inż. Anna Konieczka

adres:

AL. K. MARCINKOWSKIEGO 28, działka
geod. 3/2, ark. mapy 19, obręb POZNAŃ

inwestor:

UNIWERSYTET ARTYSTYCZNY W POZNANIU
AL. MARCINKOWSKIEGO 29
60-967 POZNAŃ

faza projektu:

PROJEKT WYKONAWCZY KONSTRUKCJA

nazwa rysunku:

POZ.2.(+1)–06 STROP MONOLITYCZNY. RYSUNEK
GABARYTOWO-ZBROJENIOWY

data:

04.2018

skala:

1:50

faza projektu:

PW

branża:

KSZ

pozioł:

01

część budynku:

nr rysunku:

02-11

rewizja:

00

Koplowanie i rozpowszechnianie tego rysunku bez zgody autorów projektu jest zabronione.