


POZ.2.(±0)–02 WYLEWKA ŻELBETOWA

1:20

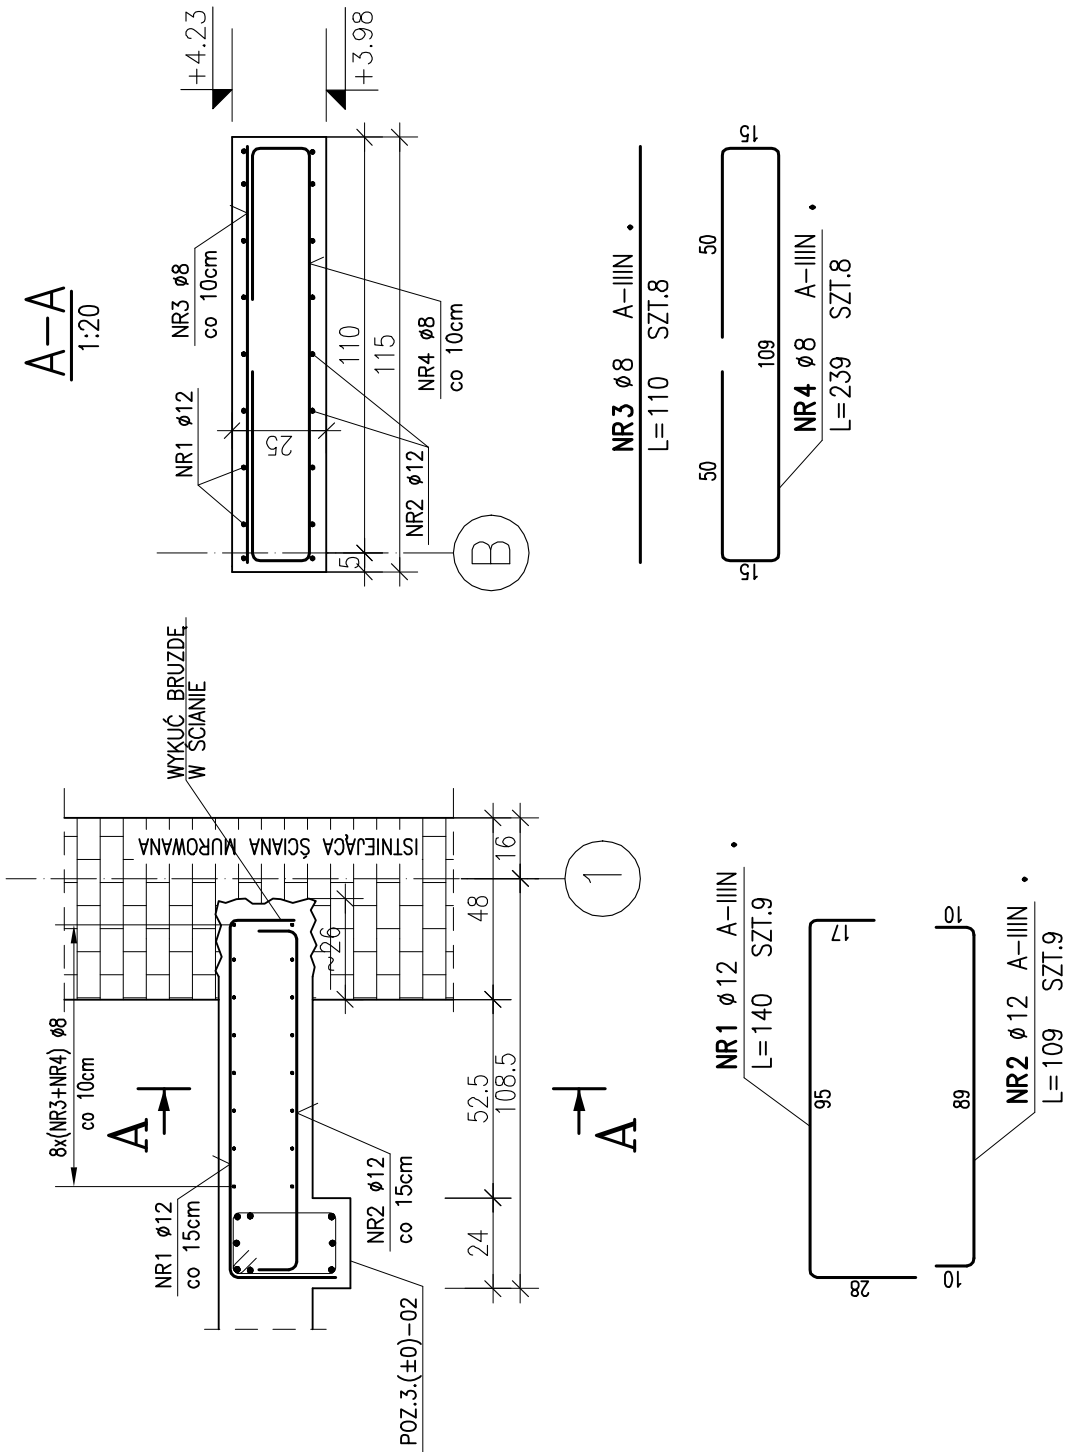


ZESTAWIENIE STALI

POZ.	NR PRĘTA	RODZAJ STALI	DŁUGOŚĆ [cm]	LICZBA SZTUK	DŁUGOŚĆ ŁĄCZNA [m]	
					Ø8	A–IIIN
.	1	Ø12 A–IIIN	140	9	12.6	
	2	Ø12 A–IIIN	109	9	9.81	
	3	Ø8 A–IIIN	110	8	8.8	
	4	Ø8 A–IIIN	239	8	19.12	
DŁUGOŚĆ RAZEM [m]					27.92	22.41
MASA JEDNOSTKOWA [kg/m]					0.395	0.888
MASA [kg]					11.03	19.9
MASA OGÓŁEM [kg]					30.93	
WYKONAĆ: x 1					30.93	

POZ.2.(±0)–03 WYLEWKA ŻELBETOWA

1:20

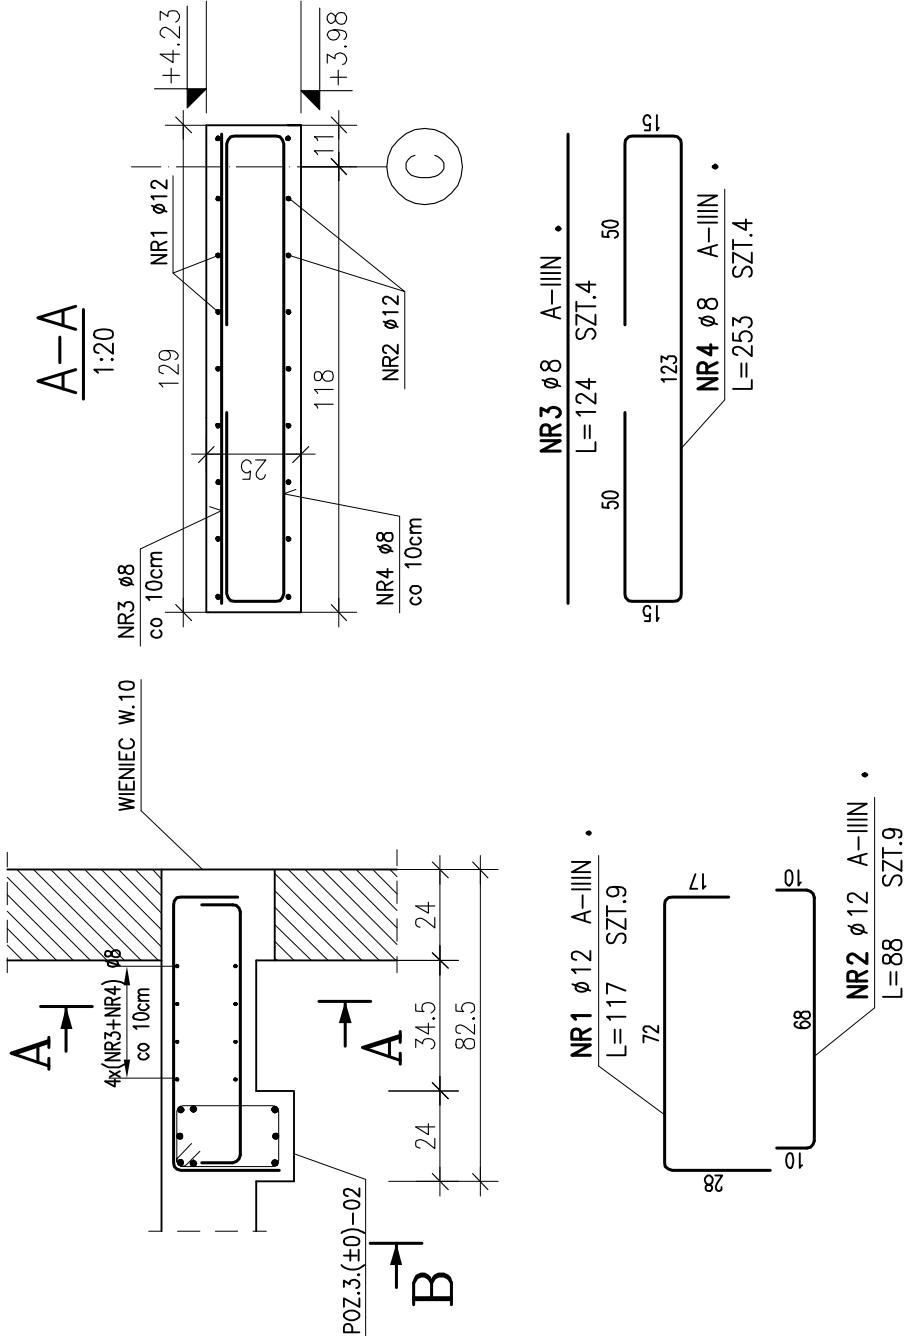

ZESTAWIENIE STALI

POZ.	NR PRĘTA	RODZAJ STALI	DŁUGOŚĆ [cm]	LICZBA SZTUK	DŁUGOŚĆ ŁĄCZNA [m]	
					Ø8	A–IIIN
.	1	Ø12 A–IIIN	117	9	10.53	
	2	Ø12 A–IIIN	88	9	7.92	
	3	Ø8 A–IIIN	124	4	4.96	
	4	Ø8 A–IIIN	253	4	10.12	
DŁUGOŚĆ RAZEM [m]					15.08	18.45
MASA JEDNOSTKOWA [kg/m]					0.395	0.888
MASA [kg]					5.96	16.38
MASA OGÓŁEM [kg]					22.34	
WYKONAĆ: x 1					22.34	

ROZPATRYWAĆ ŁĄCZNIE Z RYS. ARCHITEKTONICZNYMI, BRANŻOWYMI ORAZ GABARYTOWYMI I ZBROJENIOWYMI PRZYŁĘGLYCH ELEMENTÓW KONSTRUKCYJNYCH.

PRZED PRZYSTĄPIENIEM PRAC WSZYSTKIE WYMIARY ZWERYFIKOWAĆ NA BUDOWIE.


POZIOM PORÓWNAWCZY: ±0.00=+65.17m n.p.m.

BETON C25/30

OTULENIE 25mm

ZBROJENIE PODKUŻNE A–IIIN (B500SP)
ZBROJENIE POPRZECZNE A–IIIN (B500SP)

SZKIC SYTUACYJNY:

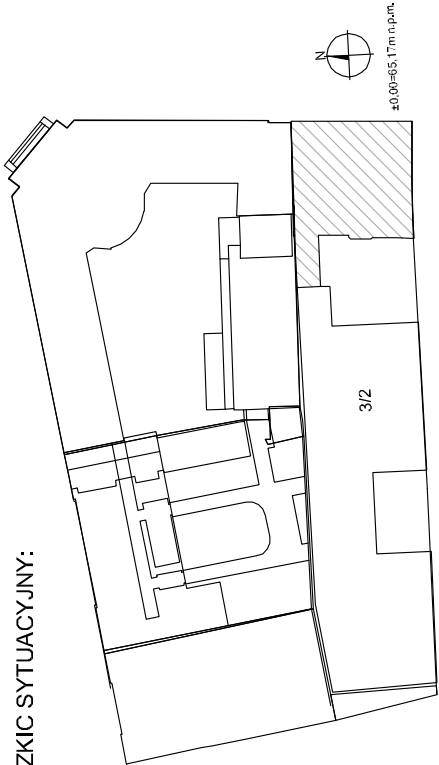

nazwa inwestycji:

PROJEKT PRZEBUDOWY I ZMIANY SPOSOBU
UŻYTKOWANIA BUDYNKU MIESZKALNEGO
WIELORODZINNEGO NA BUDYNEK EDUKACJI
ARTYSTYCZNEJ.
KATEGORIA BUDYNKU: IX - BUDYNEK KULTURY,
NAUKI I OŚWIATY

opracowanie:



Uniwersytet Artystyczny w Poznaniu
al. Młodnickiego 29
60-967 Poznań

główny projektant:

mgr inż. Katarzyna STARZECKA

59/88/Pw; 111/Pw/92

sprawdzający:

mgr inż. Olgierd RUTNICKI

WKP/0215/POOK/04

opracowanie:

mgr inż. Mateusz Luther

mgr inż. Anna Konieczka

adres:

AL. K. MARCINKOWSKIEGO 28, działka

geod. 3/2, ark. mapy 19, obręb POZNAŃ

inwestor:

UNIwersytet Artystyczny w Poznaniu

AL. MARCINKOWSKIEGO 29

60-967 POZNAŃ

faza projektu:

PROJEKT WYKONAWCZY

KONSTRUKCJA

nazwa rysunku:

POZ.2.(±0)–02-03 WYLEWKA ŻELBETOWA, RYSUNEK

GABARYTOWO-ZBROJENIOWY

data:

04.2018

skala:

1:20

faza projektu:

PW

KSZ

00

02-02

00

Kopowanie i rozpowszechnianie tego rysunku bez zgody autorów projektu jest zabronione.