
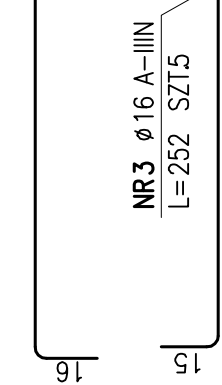
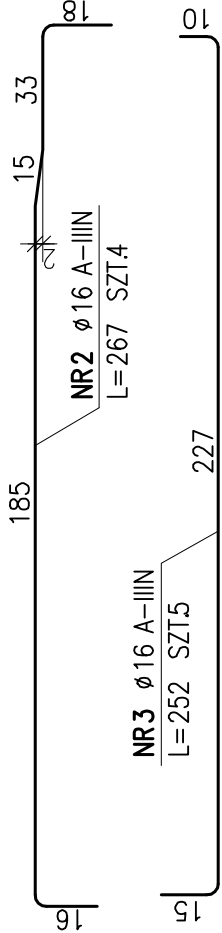


POZ.5.(±0)–01;02

SKALA 1:20  
SZT.2




UWAGA: WYKONAĆ PODWIESZENIE BELEK STROPOWYCH ZGODNIE Z RYS. PW\_KSZ\_UT-04\_K\_02-21

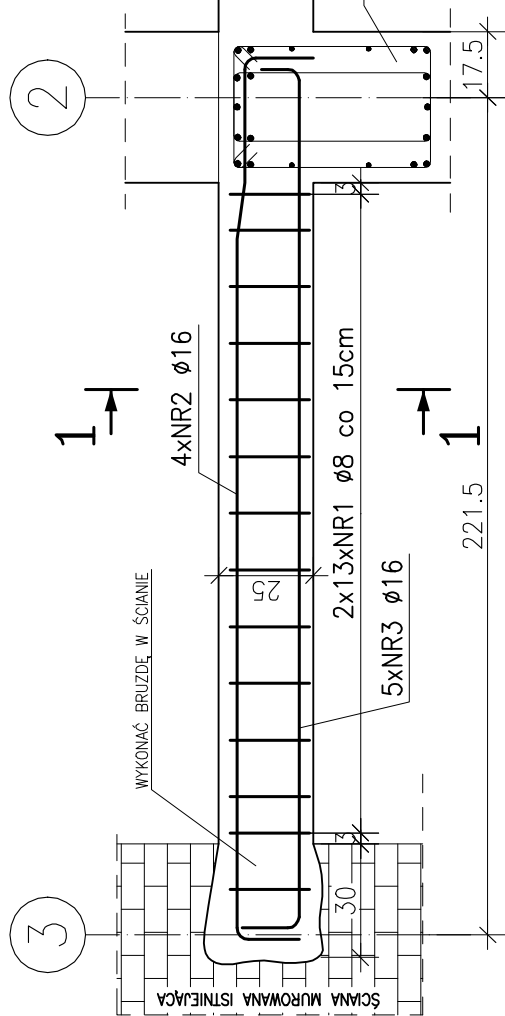

POZ.	NR PRĘTA	RODZAJ STALI	DŁUGOŚĆ [cm]	DŁUGOŚĆ ŁĄCZNA [m]	
				ø8	A-IIIN ø16
.	1	ø8 A-IIIN	96	26.88	
	2	ø16 A-IIIN	267	4	10.68
	3	ø16 A-IIIN	252	5	12.6
DŁUGOŚĆ RAZEM [m]				26.88	23.28
MASA JEDNOSTKOWA [kg/m]				0.395	1.578
MASA [kg]				10.62	36.74
MASA OGÓŁEM [kg]				47.36	
WYKONAĆ: x 2				94.72	

POZ.5.(±0)–03

SKALA 1:20  
SZT.1


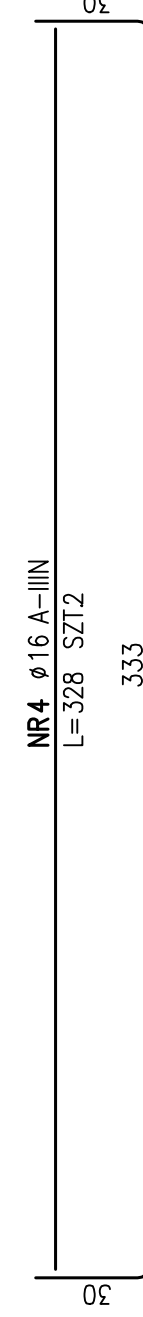
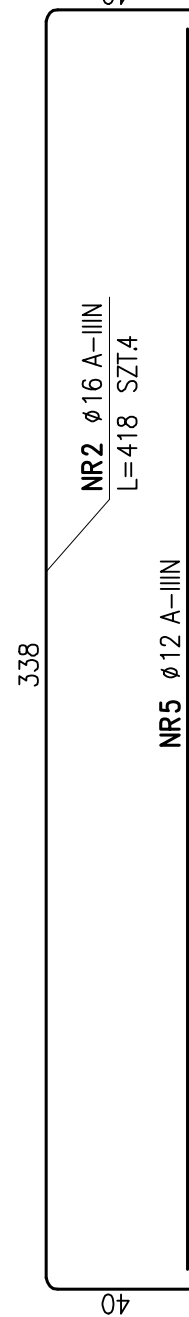
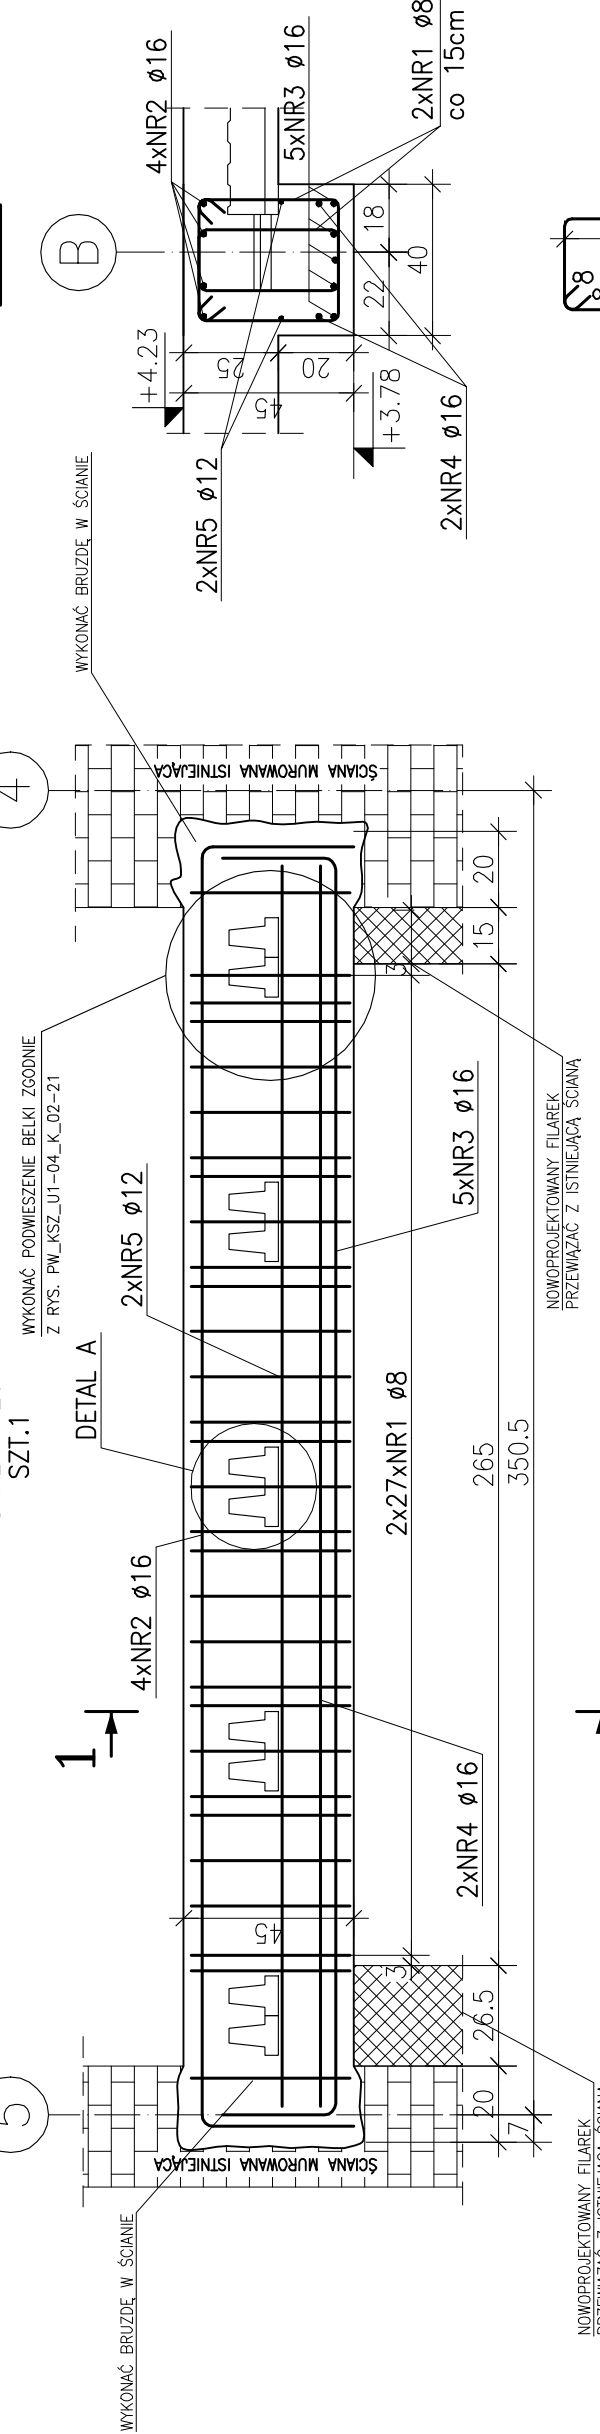


POZ.	NR PRĘTA	RODZAJ STALI	DŁUGOŚĆ [cm]	DŁUGOŚĆ ŁĄCZNA [m]	
				ø8	A-IIIN ø16
.	1	ø8 A-IIIN	138	60	82.8
	2	ø16 A-IIIN	418	4	16.72
	3	ø16 A-IIIN	393	5	19.65
	4	ø16 A-IIIN	328	2	6.56
	5	ø12 A-IIIN	328	2	6.56
	6	ø12 A-IIIN	130	2	2.6
DŁUGOŚĆ RAZEM [m]				82.8	9.16
MASA JEDNOSTKOWA [kg/m]				0.395	0.888
MASA [kg]				32.71	8.13
MASA OGÓŁEM [kg]				108.58	
WYKONAĆ: x 1				108.58	

POZ.5.(±0)–04

SKALA 1:20  
SZT.1

UWAGA: WYKONAĆ PODWIESZENIE BELEK STROPOWYCH ZGODNIE Z RYS. PW\_KSZ\_UT-04\_K\_02-21

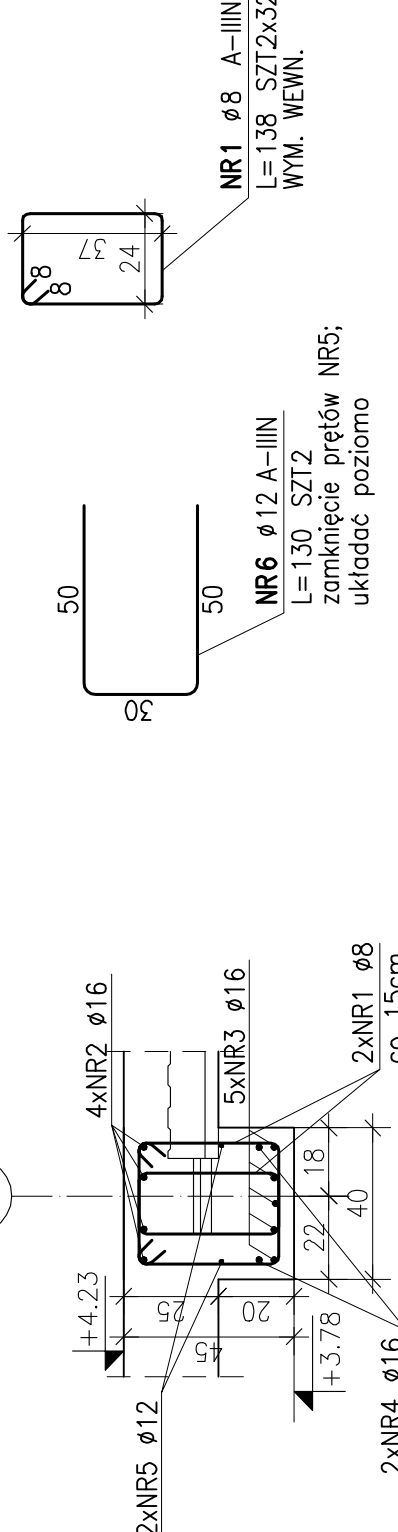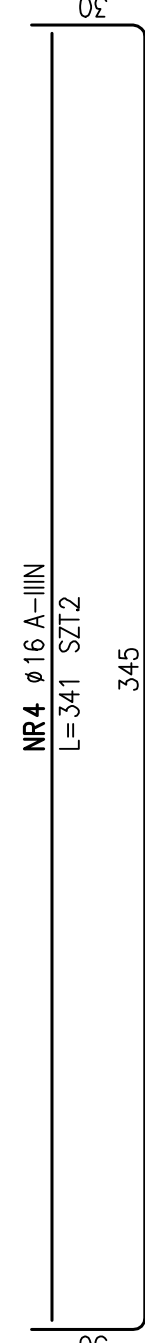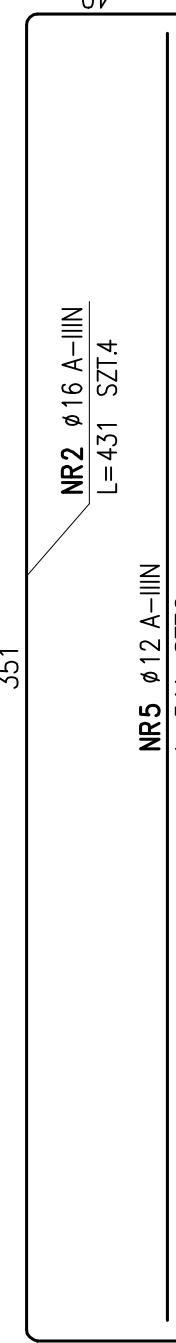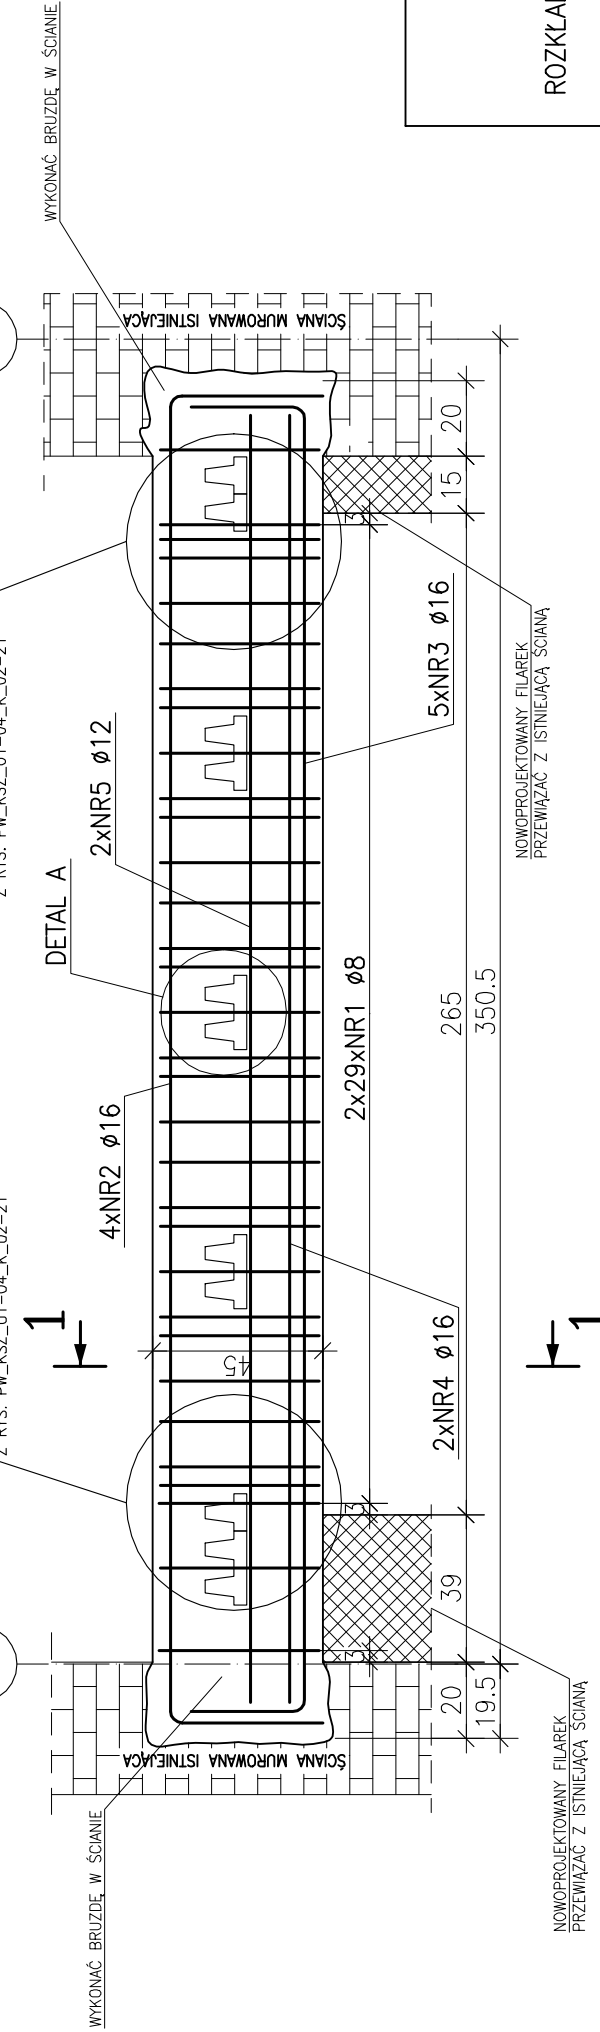


ZESTAWIENIE STALI

POZ.	NR PRĘTA	RODZAJ STALI	DŁUGOŚĆ [cm]	LICZBA SZTUK	DŁUGOŚĆ ŁĄCZNA [m]	
					ø8	A-IIIN ø16
.	1	ø8 A-IIIN	138	64	88.32	
	2	ø16 A-IIIN	431	4		17.24
	3	ø16 A-IIIN	405	5		20.25
	4	ø16 A-IIIN	341	2		6.82
	5	ø12 A-IIIN	341	2		6.82
.	6	ø12 A-IIIN	130	2		2.6
	DŁUGOŚĆ RAZEM [m]				88.32	9.42
MASA JEDNOSTKOWA [kg/m]					0.395	0.888
MASA [kg]					34.89	8.36
MASA OGÓŁEM [kg]					113.17	
WYKONAĆ: x 1					113.17	

DETAL A

SKALA 1:20


ROZKŁAD STRZEMION W MIEJSCU OPARCIA BELEK STROPOWYCH

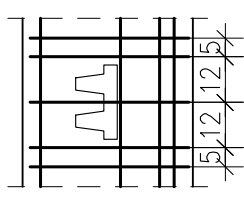


DETAL A

SKALA 1:20

ROZKŁAD STRZEMION W MIEJSCU OPARCIA BELEK STROPOWYCH

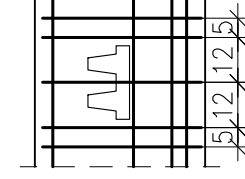

SZKIC SYTUACYJNY:

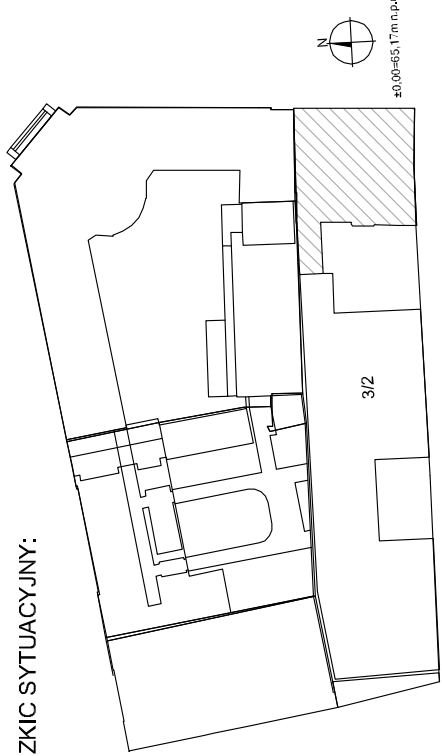

nazwa inwestycji:

PROJEKT PRZEBUDOWY I ZMIANY SPOSOBU UŻYTKOWANIA BUDYNKU MIESZKALNEGO WIEŁORODZINNEGO NA BUDYNEK EDUKACJI ARTYSTYCZNEJ.  
KATEGORIA BUDYNKU: IX - BUDYNEK KULTURY, NAUKI I OSWIATY

opracowanie:

Uniwersytet Artystyczny w Poznaniu  
al. Marcinkowskiego 29  
60-967 Poznań

główny projektant:

mgr inż. Katarzyna STARZECKA  
59188PW; 111PW92

sprawdzający:

mgr inż. Olgierd RUTNICKI  
WKP/0215/POOK/04

opracowanie:

mgr inż. Mateusz Luther  
mgr inż. Anna Konieczka

adres:

AL. K. MARCINKOWSKIEGO 28, działka  
geod. 3/2, ark. mapy 19, obręb POZNAN

inwestor:

UNIWERSYTET ARTYSTYCZNY W POZNANIU  
AL. MARCINKOWSKIEGO 29  
60-967 POZNAN

branża:

PROJEKT WYKONAWCZY  
KONSTRUKCJA

nazwa projektu:

POZ.5.(±0)1;-02;-03;-04 PODCIĄGI ŻELBETOWE. RYS.  
GABARYTOWO-ZBROJENIOWY

data:

04.2018

Kopowanie i rozpowszechnianie tego rysunku bez zgody autora projektu jest zabronione.