
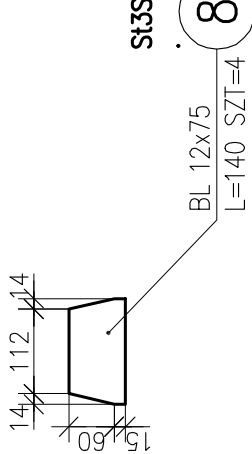
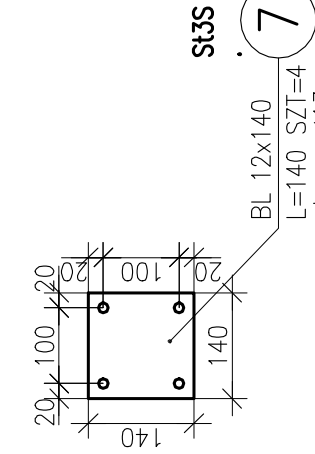
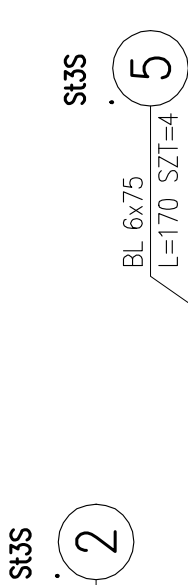
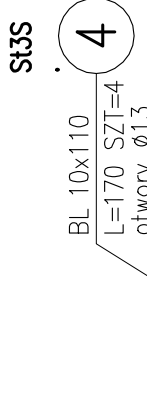
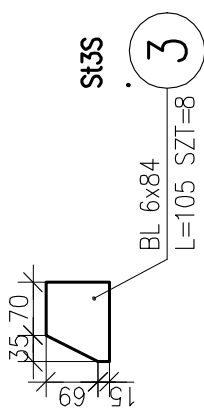
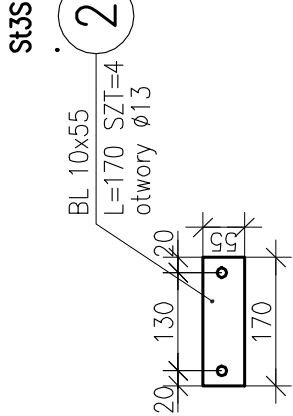


POZ.11.(+4)–01


PODKONSTRUKCJA POD URZĄDZENIE AS1

SKALA 1:10

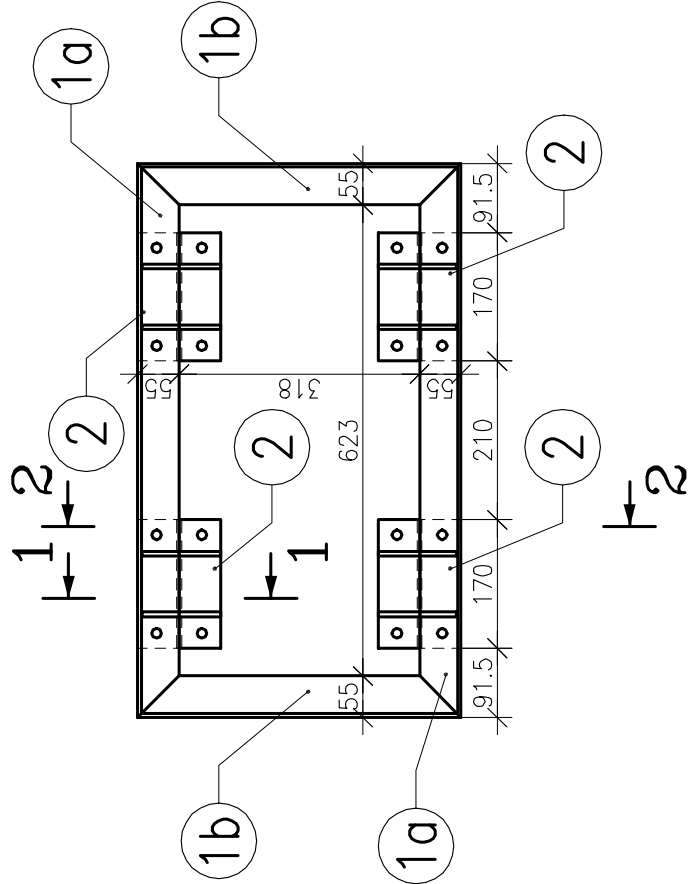


2–2

SKALA 1:10

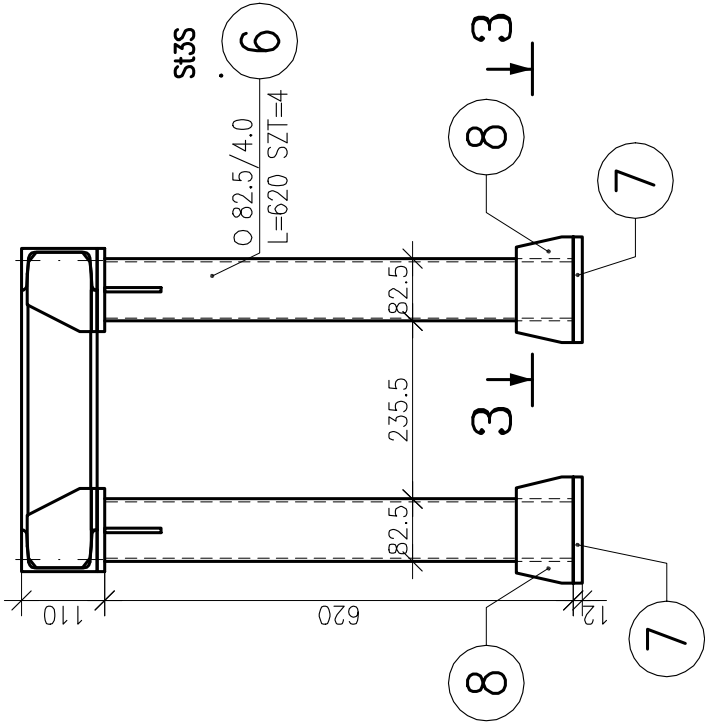


1–1

SKALA 1:5

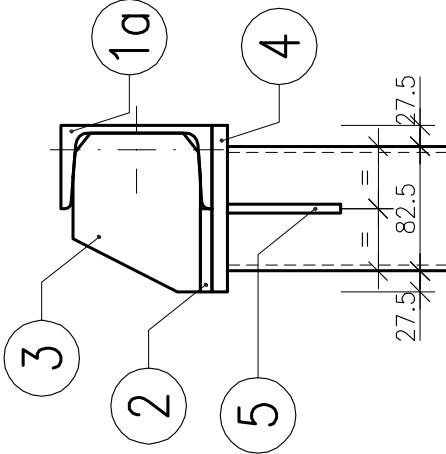

3–3


SKALA 1:5

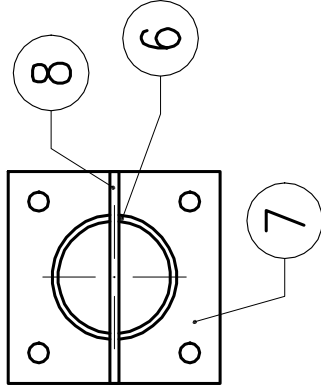


ZESTAWIENIE STALI

POZ.	NUMER ELEMENTU	NAZWA ELEMENTU	DŁUGOŚĆ [mm]	GATUNEK STALI	LICZBA SZTUK	DŁ. RAZEM [m]	MASA JEDN [kg/m]	MASA 1 ELEM [kg]	MASA RAZEM [kg]
.	1b	Ł UPE 100	428	St3S	2	0.86	10.90	4.67	9.33
.	1a	Ł UPE 100	733	St3S	2	1.47	10.90	7.99	15.98
.	2	BL 10x55	170	St3S	4	0.68	4.32	0.73	2.94
.	3	BL 6x84	105	St3S	8	0.84	3.96	0.42	3.32
.	4	BL 10x110	170	St3S	4	0.68	8.64	1.47	5.87
.	5	BL 6x75	170	St3S	4	0.68	3.53	0.60	2.40
.	6	O 82.5/4.0	620	St3S	4	2.48	7.74	4.80	19.20
.	7	BL 12x140	140	St3S	4	0.56	13.19	1.85	7.39
.	8	BL 12x75	140	St3S	4	0.56	7.07	0.99	3.96
OGÓŁEM									70.39
WYKONAĆ: x 1									70.39

St3S

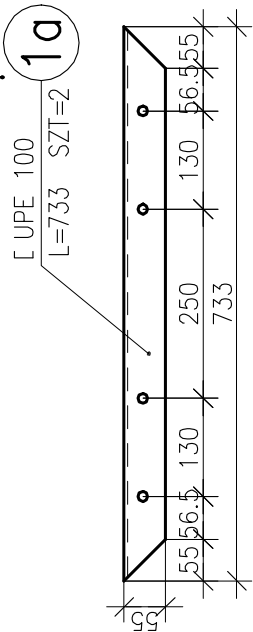

St3S

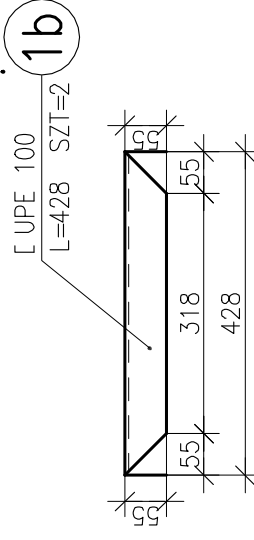

UWAGA:

WSZYSTKIE WYMIARY W MM

STAL: S235

SPAWANIE PACHWINOWE:

0,2 GR. GRUBSZEJ BLACHY W POŁĄCZENIU


0,7 GR. CIĘSZEJ BLACHY W POŁĄCZENIU

SPAWANIE DOCZOŁOWE:

NA PEŁEN PRZEKROJ GRUBOŚCI ELEMENTU

ELEMENTY STALOWE POŁĄCZYĆ NA ŚRUBY M12

SZKIC SYTUACYJNY:

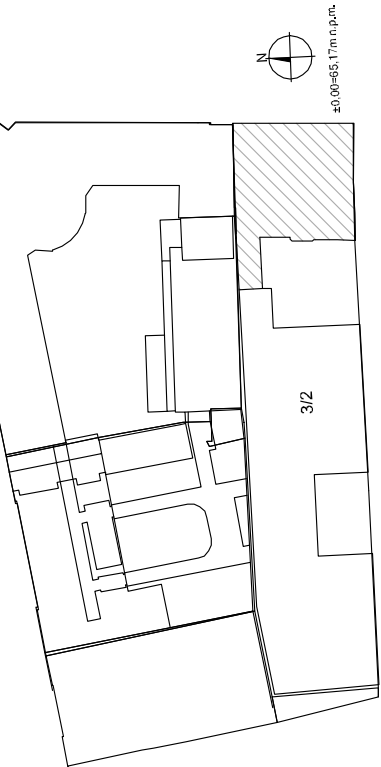

nazwa inwestycji:

PROJEKT PRZEBUDOWY I ZMIANY SPOSOBU
UŻYTKOWANIA BUDYNKU MIESZKALNEGO
WIELORODZINNEGO NA BUDYNEK EDUKACJI
ARTYSTYCZNEJ.
KATEGORIA BUDYNKU: IX - BUDYNEK KULTURY,
NAUKI I OŚWIATY

opracowanie:

Uniwersytet Artystyczny w Poznaniu
al. Marcinkowskiego 29
60-967 Poznań

główny projektant:

mgr inż. Katarzyna STARZECKA 59/88/Pw; 111/Pw/92

sprawdzający:

mgr inż. Olgierd RUTNICKI WKP/02/15/POOK/04

opracowanie:

mgr inż. Mateusz Luther

mgr inż. Anna Konieczka

adres:

AL. K. MARCINKOWSKIEGO 28, działka
geod. 3/2, ark. mapy 19, obręb POZNAŃ

inwestor:

UNIwersytet Artystyczny w Poznaniu

AL. MARCINKOWSKIEGO 29

60-967 POZNAŃ

faza projektu:

PROJEKT WYKONAWCZY

KONSTRUKCJA

nazwa rysunku:

POZ.11.(+4)-01 PODKONSTRUKCJA POD URZĄDZENIE
AS1

data:

04.2018

skala:

1:10

faza projektu: branża: KZ poziom: 04 K 11-07 00

rewizja: 00

Koplowanie i rozpowszechnianie tego rysunku bez zgody autorów projektu jest zabronione.