POZ.11.(+4)–02
PODKONSTRUKCJA POD URZĄDZENIE AS2

SKALA 1:10

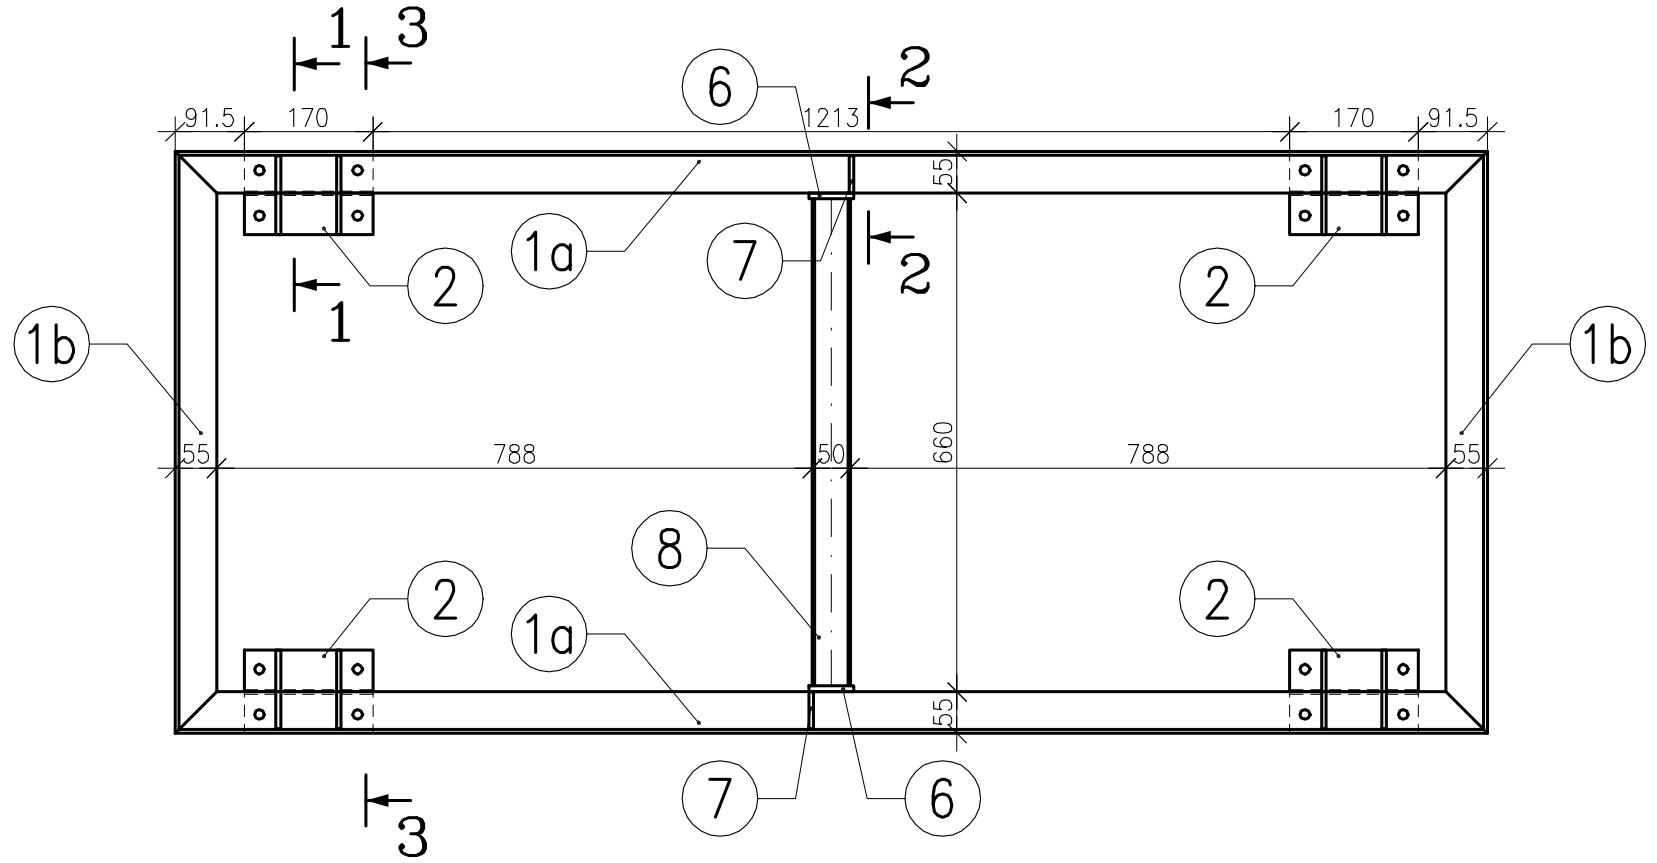

3–3

SKALA 1:10

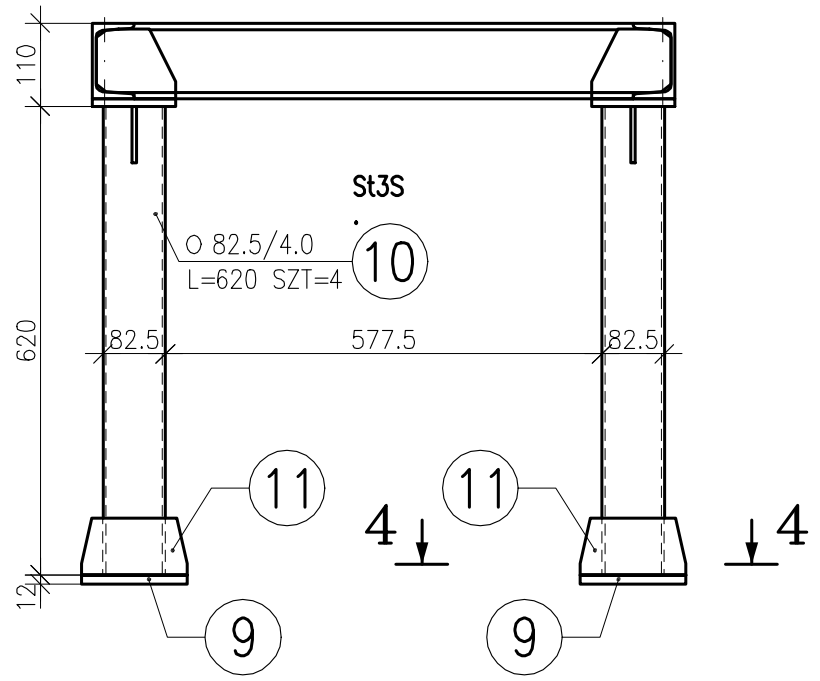

ZESTAWIENIE STALI

POZ.	NUMER ELEMENTU	NAZWA ELEMENTU	DŁUGOŚĆ [mm]	GATUNEK STALI	LICZBA SZTUK	DŁ. RAZEM [m]	MASA JEDN [kg/m]	MASA 1 ELEM [kg]	MASA RAZEM [kg]
.	1b	[UPE 100	770	St3S	2	1.54	10.90	8.39	16.79
.	1a	[UPE 100	1736	St3S	2	3.47	10.90	18.92	37.84
.	2	BL 10x55	170	St3S	4	0.68	4.32	0.73	2.94
.	3	BL 6x84	105	St3S	8	0.84	3.96	0.42	3.32
.	4	BL 10x110	170	St3S	4	0.68	8.64	1.47	5.87
.	5	BL 6x75	170	St3S	4	0.68	3.53	0.60	2.40
.	6	BL 8x60	100	St3S	2	0.20	3.77	0.38	0.75
.	7	BL 6x50	84	St3S	2	0.17	2.36	0.20	0.40
.	8	O 51.0/3.2	644	St3S	1	0.64	3.77	2.43	2.43
.	9	BL 12x140	140	St3S	4	0.56	13.19	1.85	7.39
.	10	O 82.5/4.0	620	St3S	4	2.48	7.74	4.80	19.20
.	11	BL 12x75	140	St3S	4	0.56	7.07	0.99	3.96
OGÓŁEM									103.29
WYKONAĆ: x 1									103.29

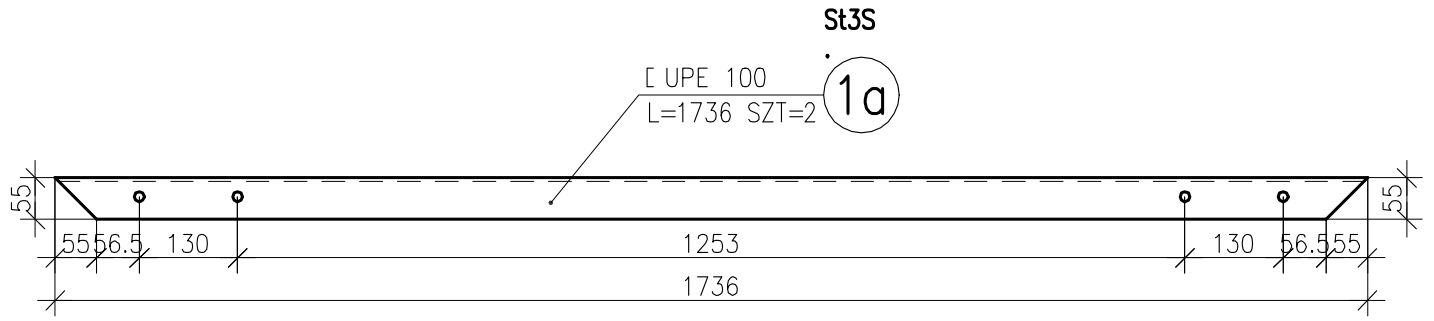

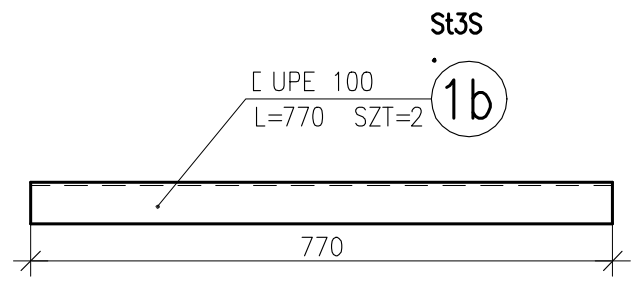

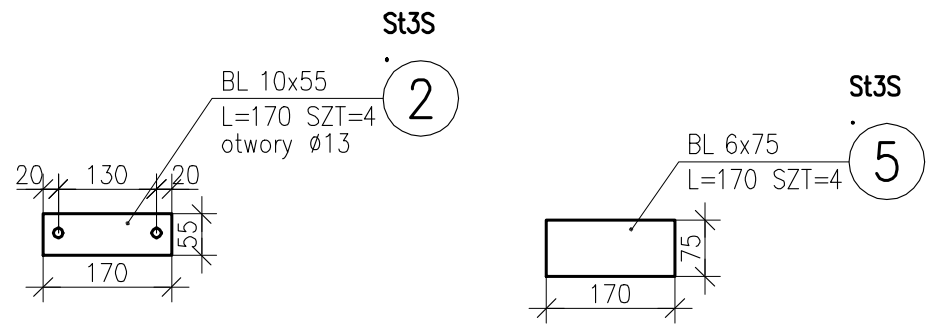

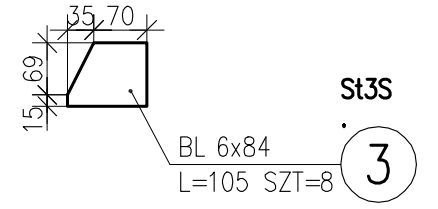

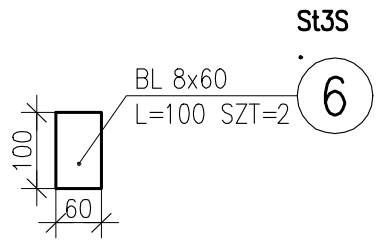

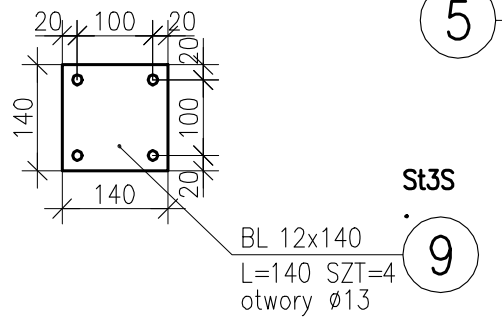

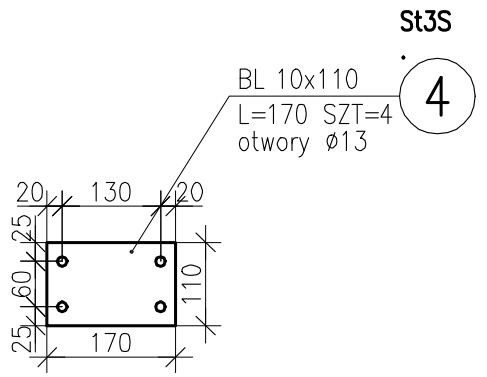

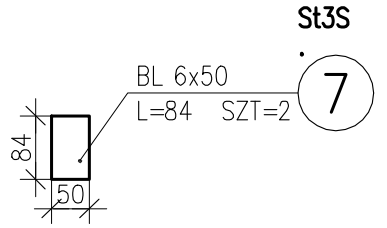

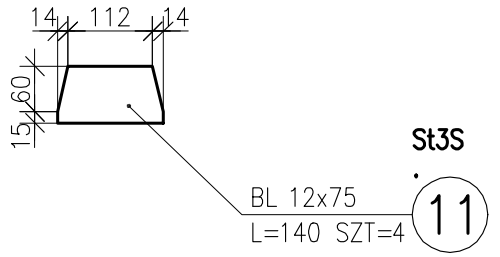

1–1

SKALA 1:5

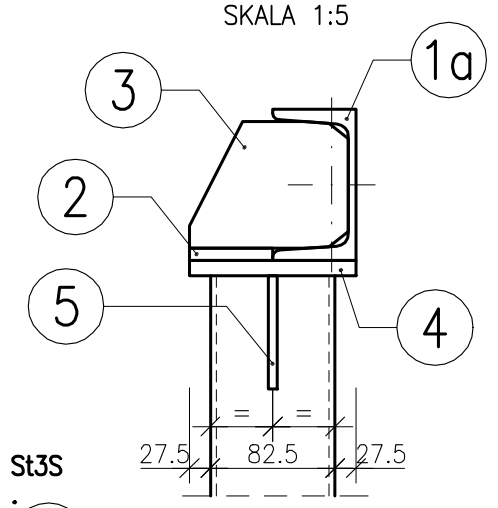

2–2

SKALA 1:5

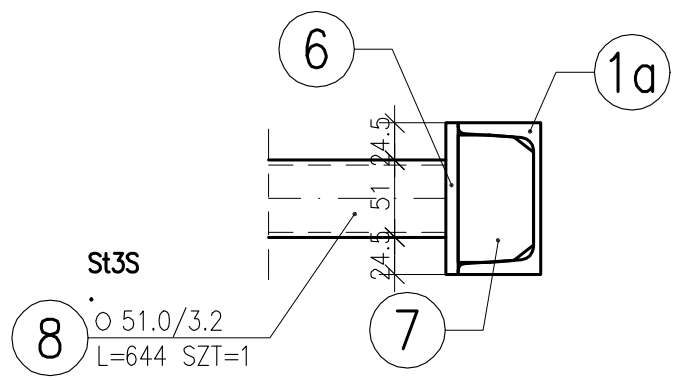

4–4

SKALA 1:5

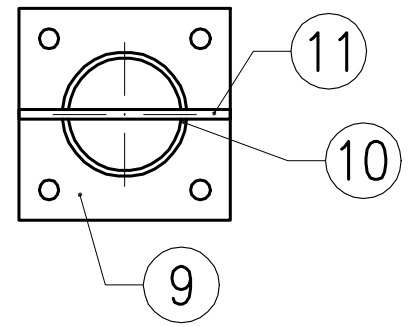

UWAGA:

WSZYSTKIE WYMIARY W MM

STAL: S235

SPAWANIE PACHWINOWE:

0,2 GR. GRUBSZEJ BLACHY W POŁĄCZENIU

0,7 GR. CIEŃSZEJ BLACHY W POŁĄCZENIU

SPAWANIE DOCZOŁOWE:

NA PEŁEN PRZEKRÓJ GRUBOŚCI ELEMENTU

ELEMENTY STALOWE POŁĄCZYĆ NA ŚRUBY M12

SZKIC SYTUACYJNY:

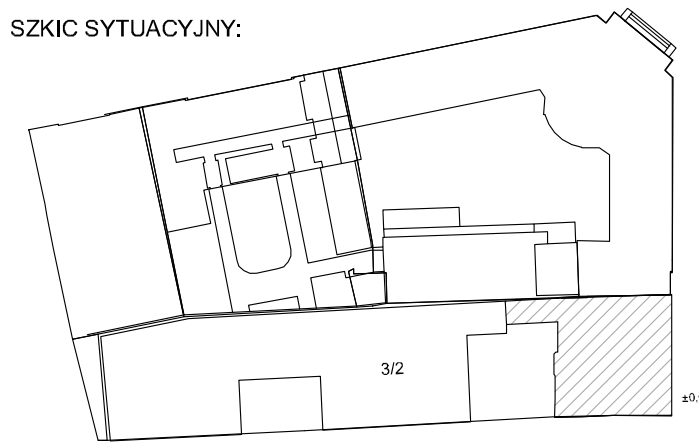

nazwa inwestycji:

PROJEKT PRZEBUDOWY I ZMIANY SPOSOBU UŻYTKOWANIA BUDYNKU MIESZKALNEGO WIELORODZINNEGO NA BUDYNEK EDUKACJI ARTYSTYCZNEJ.
KATEGORIA BUDYNKU: IX - BUDYNEK KULTURY, NAUKI I OŚWIATY

opracowanie:
Uniwersytet Artystyczny w Poznaniu
al. Marcinkowskiego 29
60-967 Poznań

główny projektant: mgr inż. Katarzyna STARZECKA
nr uprawnień: 59/88/Pw; 111/Pw/92
sprawdzający: mgr inż. Olgierd RUTNICKI
WKP/0215/POOK/04
opracowanie:
mgr inż. Mateusz Luther
mgr inż. Anna Konieczka

adres:
AL. K. MARCINKOWSKIEGO 28, działka geod. 3/2, ark. mapy 19, obręb POZNAŃ

inwestor:
UNIWERSYTET ARTYSTYCZNY W POZNANIU
AL. MARCINKOWSKIEGO 29
60-967 POZNAŃ

faza projektu: PROJEKT WYKONAWCZY
branża: KONSTRUKCJA

nazwa rysunku:
POZ.11.(+4)-02 PODKONSTRUKCJA POD URZĄDZENIE AS2

data: 04.2018
skala: 1:10

faza projektu:	branża:	poziom:	część budynku:	nr rysunku:	rewizja:
PW	KZ	04	K	11-08	00

Kopiowanie i rozpowszechnianie tego rysunku bez zgody autorów projektu jest zabronione.