POZ.7.(+3)–01 SCHODY ŻELBETOWE

SKALA 1:20
SZT.1

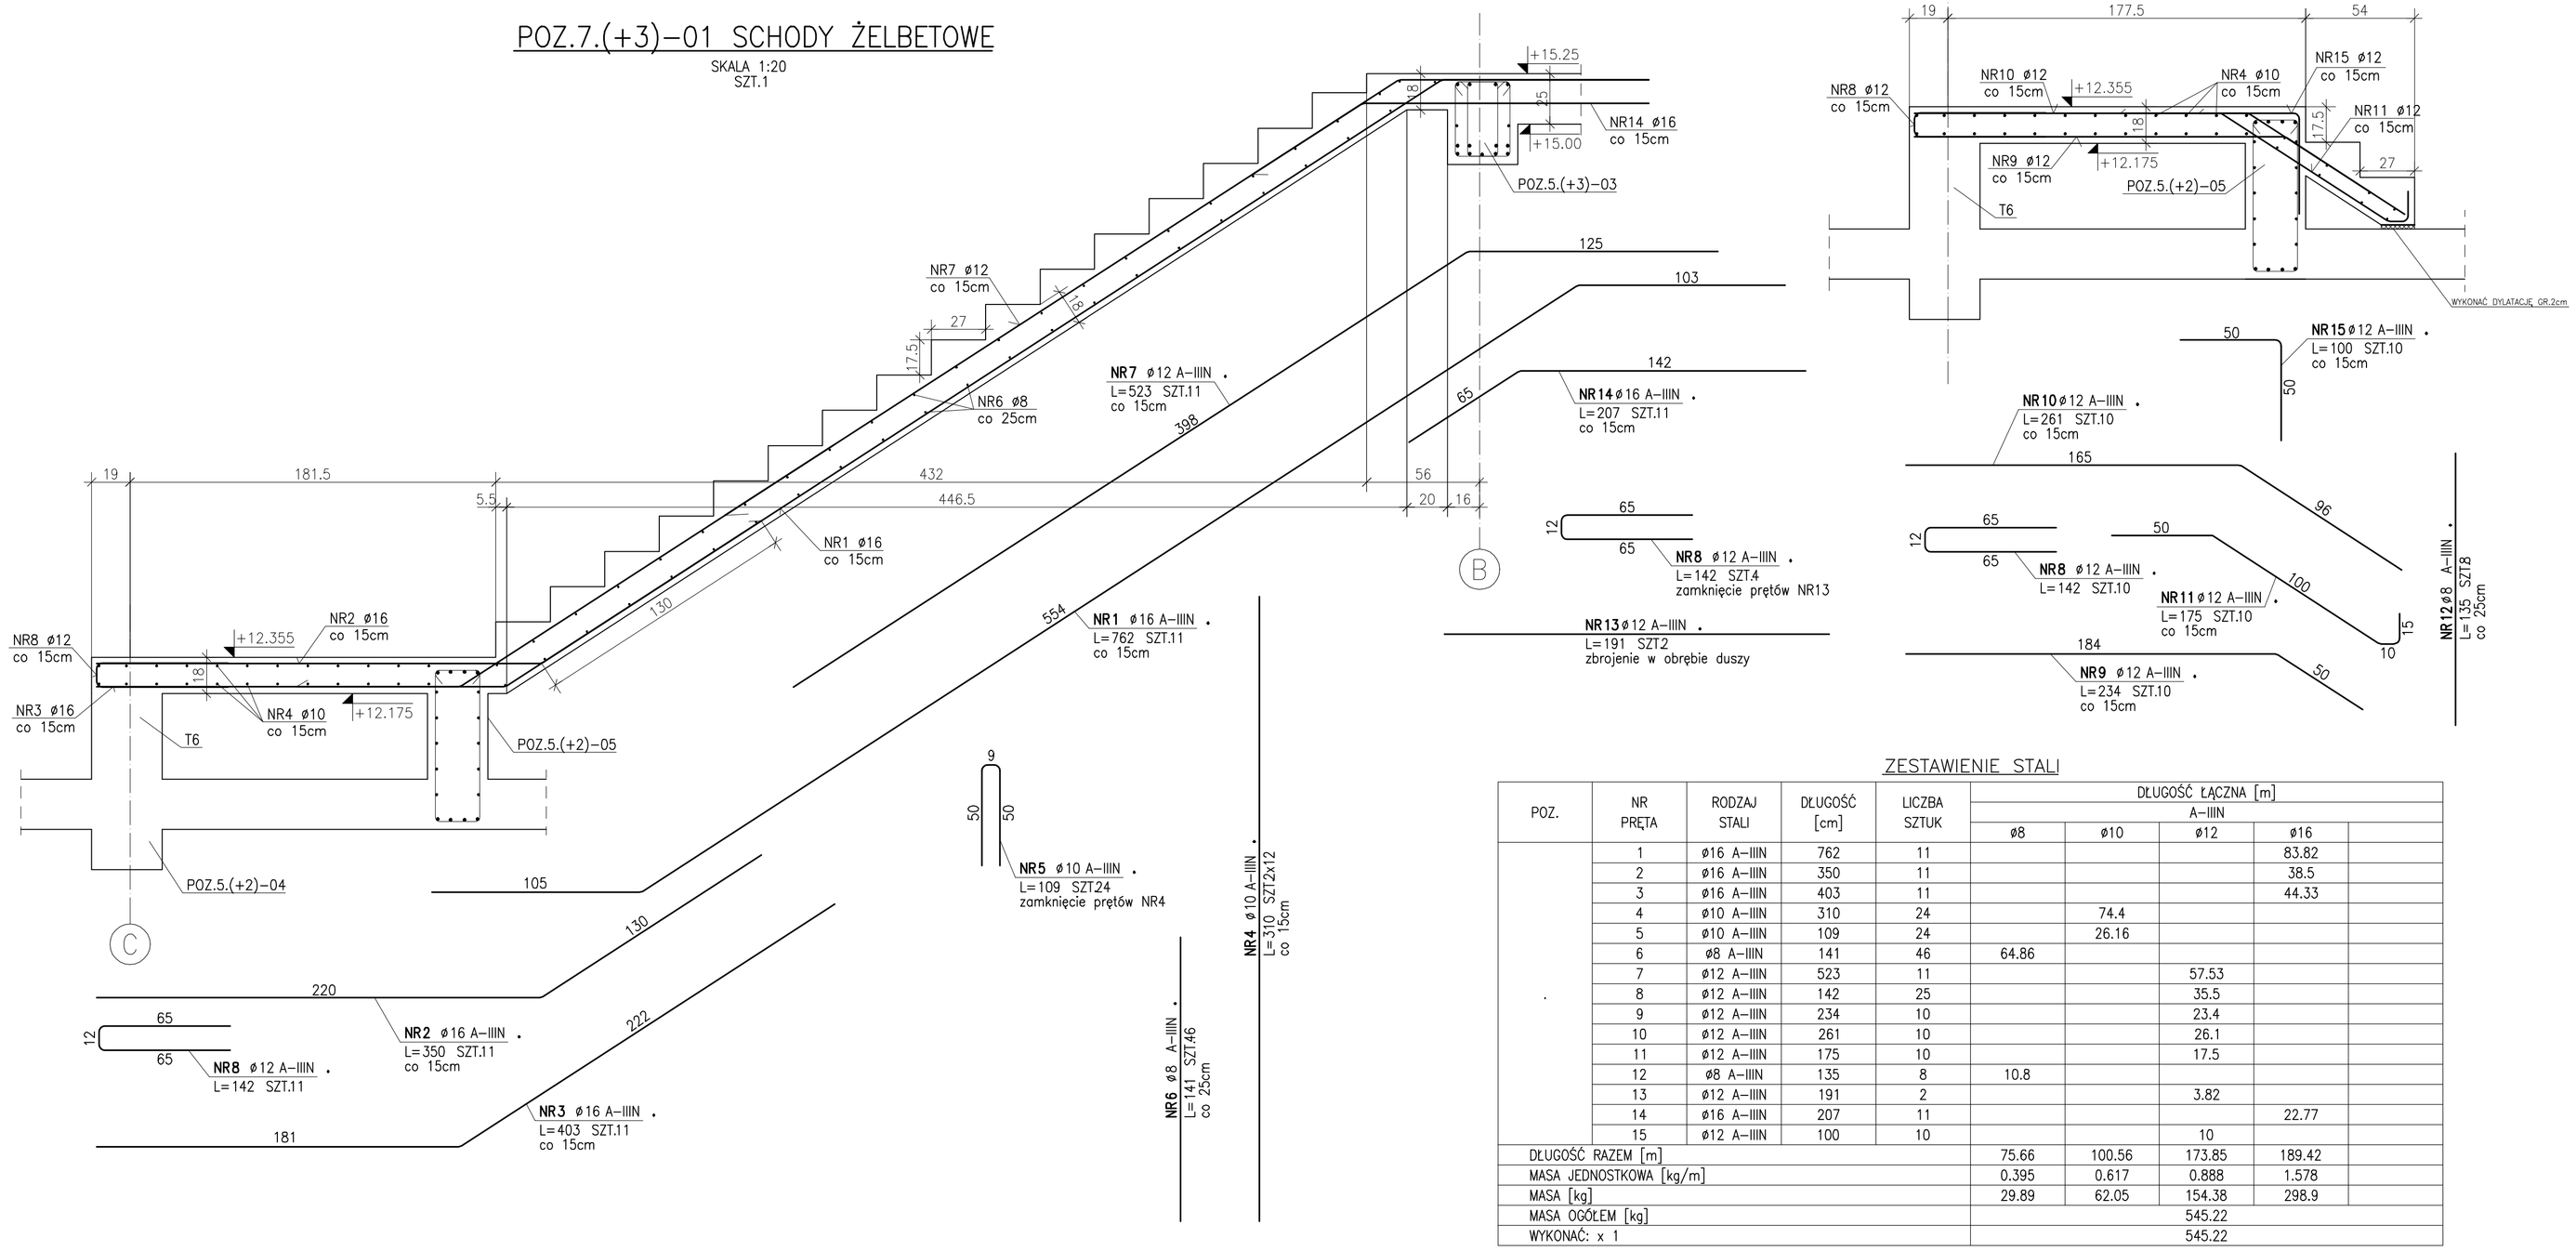

ZESTAWIENIE STALI

POZ.	NR PRĘTA	RODZAJ STALI	DŁUGOŚĆ [cm]	LICZBA SZTUK	DŁUGOŚĆ ŁĄCZNA [m] A–IIIN ø8	ø10	ø12	ø16	
.	1	ø16 A–IIIN	762	11				83.82	
	2	ø16 A–IIIN	350	11				38.5	
	3	ø16 A–IIIN	403	11				44.33	
	4	ø10 A–IIIN	310	24		74.4			
	5	ø10 A–IIIN	109	24		26.16			
	6	ø8 A–IIIN	141	46	64.86				
	7	ø12 A–IIIN	523	11			57.53		
	8	ø12 A–IIIN	142	25			35.5		
	9	ø12 A–IIIN	234	10			23.4		
	10	ø12 A–IIIN	261	10			26.1		
	11	ø12 A–IIIN	175	10			17.5		
	12	ø8 A–IIIN	135	8	10.8				
	13	ø12 A–IIIN	191	2			3.82		
	14	ø16 A–IIIN	207	11				22.77	
	15	ø12 A–IIIN	100	10			10		
DŁUGOŚĆ RAZEM [m]					75.66	100.56	173.85	189.42	
MASA JEDNOSTKOWA [kg/m]					0.395	0.617	0.888	1.578	
MASA [kg]					29.89	62.05	154.38	298.9	
MASA OGÓŁEM [kg]					545.22				
WYKONAĆ: x 1					545.22				

POZ.5.(+2)–05

SKALA 1:20
SZT.1

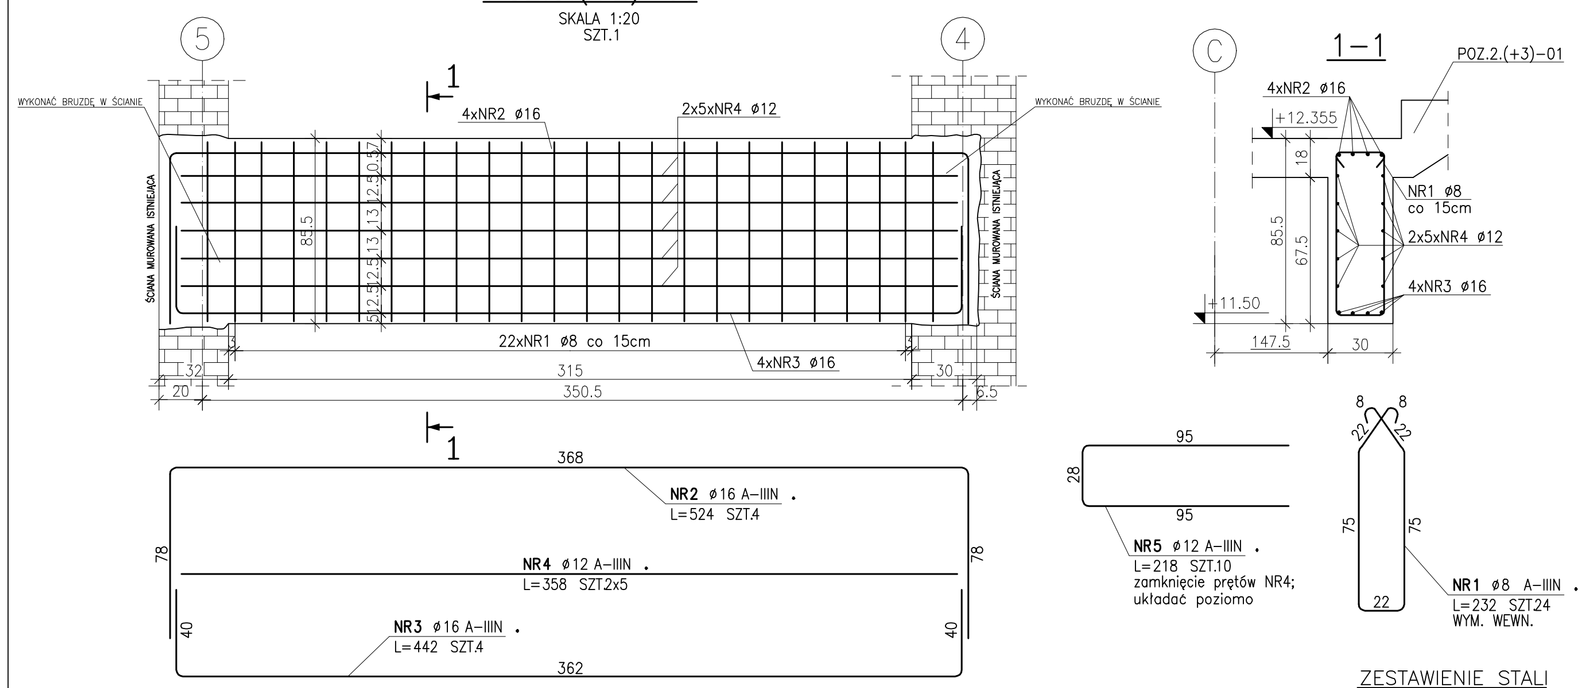

ZESTAWIENIE STALI

POZ.	NR PRĘTA	RODZAJ STALI	DŁUGOŚĆ [cm]	LICZBA SZTUK	DŁUGOŚĆ ŁĄCZNA [m] A–IIIN ø8	ø12	ø16	
.	1	ø8 A–IIIN	232	24	55.68			
	2	ø16 A–IIIN	524	4			20.96	
	3	ø16 A–IIIN	442	4			17.68	
	4	ø12 A–IIIN	358	10		35.8		
	5	ø12 A–IIIN	218	10		21.8		
DŁUGOŚĆ RAZEM [m]					55.68	57.6	38.64	
MASA JEDNOSTKOWA [kg/m]					0.395	0.888	1.578	
MASA [kg]					21.99	51.15	60.97	
MASA OGÓŁEM [kg]					134.11			
WYKONAĆ: x 1					134.11			

ROZPATRYWAĆ ŁĄCZNIE Z RYS. ARCHITEKTONICZNYMI, BRANŻOWYMI ORAZ GABARYTOWYMI I ZBROJENIOWYMI PRZYLEGŁYCH ELEMENTÓW KONSTRUKCYJNYCH.

PRZED PRZYSTĄPIENIEM PRAC WSZYSTKIE WYMIARY ZWERYFIKOWAĆ NA BUDOWIE.

POZIOM PORÓWNAWCZY: ±0.00=+65.17m n.p.m.

BETON C25/30

OTULENIE 25mm – SCHODY
OTULENIE 30mm – PODCIĄGI

ZBROJENIE PODŁUŻNE A–IIIN (B500SP)
ZBROJENIE POPRZECZNE A–IIIN (B500SP)

SZKIC SYTUACYJNY:

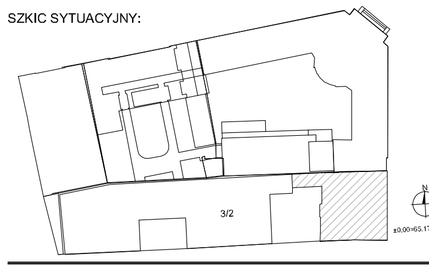

nazwa inwestycji:

PROJEKT PRZEBUDOWY I ZMIANY SPOSOBU UŻYTKOWANIA BUDYNKU MIESZKALNEGO WIELORODZINNEGO NA BUDYNEK EDUKACJI ARTYSTYCZNEJ.
KATEGORIA BUDYNKU: IX - BUDYNEK KULTURY, NAUKI I OŚWIATY

opracowanie:
Uniwersytet Artystyczny w Poznaniu
al. Marcinkowskiego 29
60-967 Poznań

główny projektant: mgr inż. Katarzyna STARZECKA — *nr uprawnień:* 59/88/Pw, 111/Pw/92
sprawdzający: mgr inż. Olgierd RUTNICKI — WKP/0215/POOK/04
opracowanie: mgr inż. Mateusz Luther, mgr inż. Anna Konieczka

podpis:

adres:
AL. K. MARCINKOWSKIEGO 28, działka geod. 3/2, ark. mapy 19, obręb POZNAŃ

inwestor:
UNIWERSYTET ARTYSTYCZNY W POZNANIU
AL. MARCINKOWSKIEGO 29
60-967 POZNAŃ

faza projektu: PROJEKT WYKONAWCZY — *branża:* KONSTRUKCJA

nazwa rysunku:
POZ.2.(+3)-01 SCHODY ŻELB., POZ.5.(+2)-05 PODCIĄG ŻELB., RYSUNEK GABARYTOWO-ZBROJENIOWY

data: 04.2018 — *skala:* 1:20

faza projektu:	branża:	poziom:	część budynku:	nr rysunku:	rewizja:
PW	KSZ	02-03	K	07-01	00

Kopiowanie i rozpowszechnianie tego rysunku bez zgody autorów projektu jest zabronione.