




### III PIĘTRO

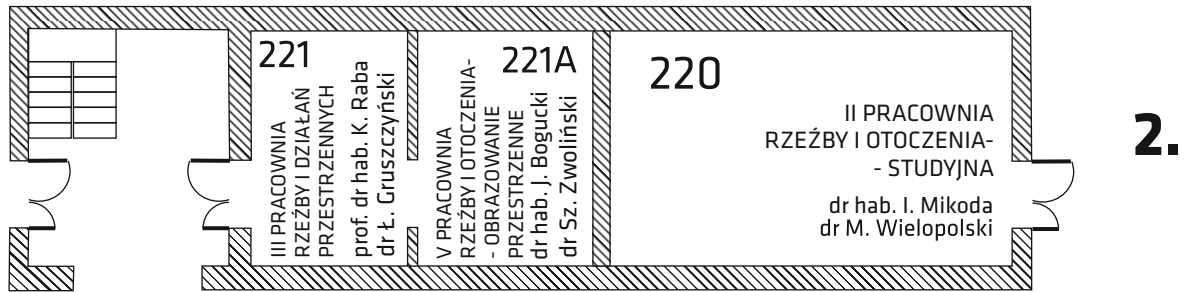

### II PIĘTRO

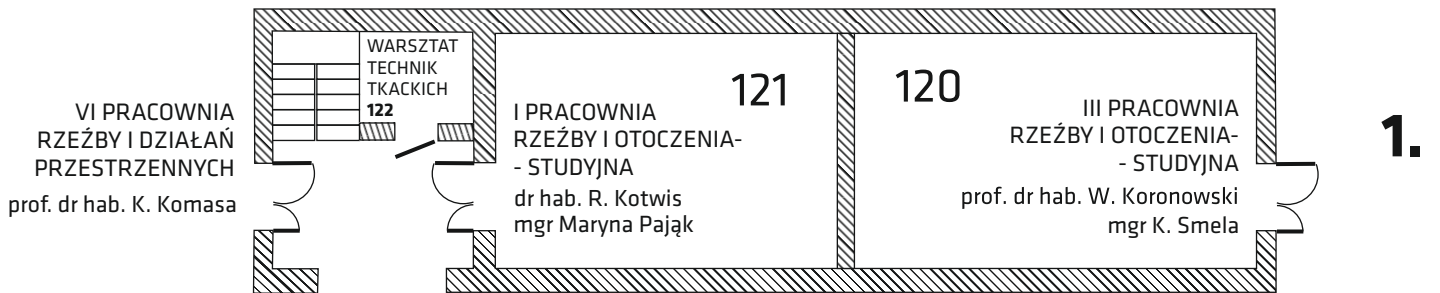

### I PIĘTRO

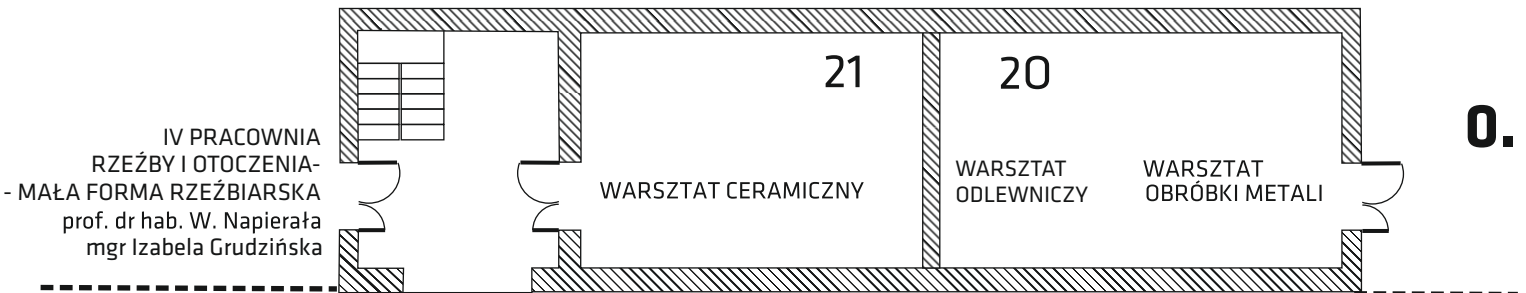

### PARTER

wejście

wejście

### Budynek B (Pawilon Rzeźby)

#### Poglądowy schemat rozkładu sal i pracowni Wydziału Rzeźby

I PRACOWNIA  
RZEŻBY I OTOCZENIA  
prof. dr hab. M. Berdyszak  
dr T. Drewnicz  
**Budynek C**  
(pl. Wielkopolski)  
sala 08 (-1)

VII PRACOWNIA  
RZEŻBY I OTOCZENIA -  
- PERFORMANCE  
prof. dr J. Bałdyga  
dr M. Bosowska  
(pl. Wielkopolski)  
**Budynek C**  
sala 06 (-1)

V PRACOWNIA  
RZEŻBY I OTOCZENIA -  
- OBIEKT TKACKI  
prof. dr hab. A. Banachowicz  
dr hab. P. Kiełpiński  
**Budynek A**  
sala 2 i 3

WARSZTAT  
OBRÓBKI  
DREWNA  
**Budynek A**  
sala 020

WARSZTAT  
OBRÓBKI  
KAMIENIA  
**Budynek D**  
(Solna 4)  
sala 12