


Załącznik nr 1 do regulaminu

Konkurs na wykonanie projektu muralu w Domu Książki w Poznaniu

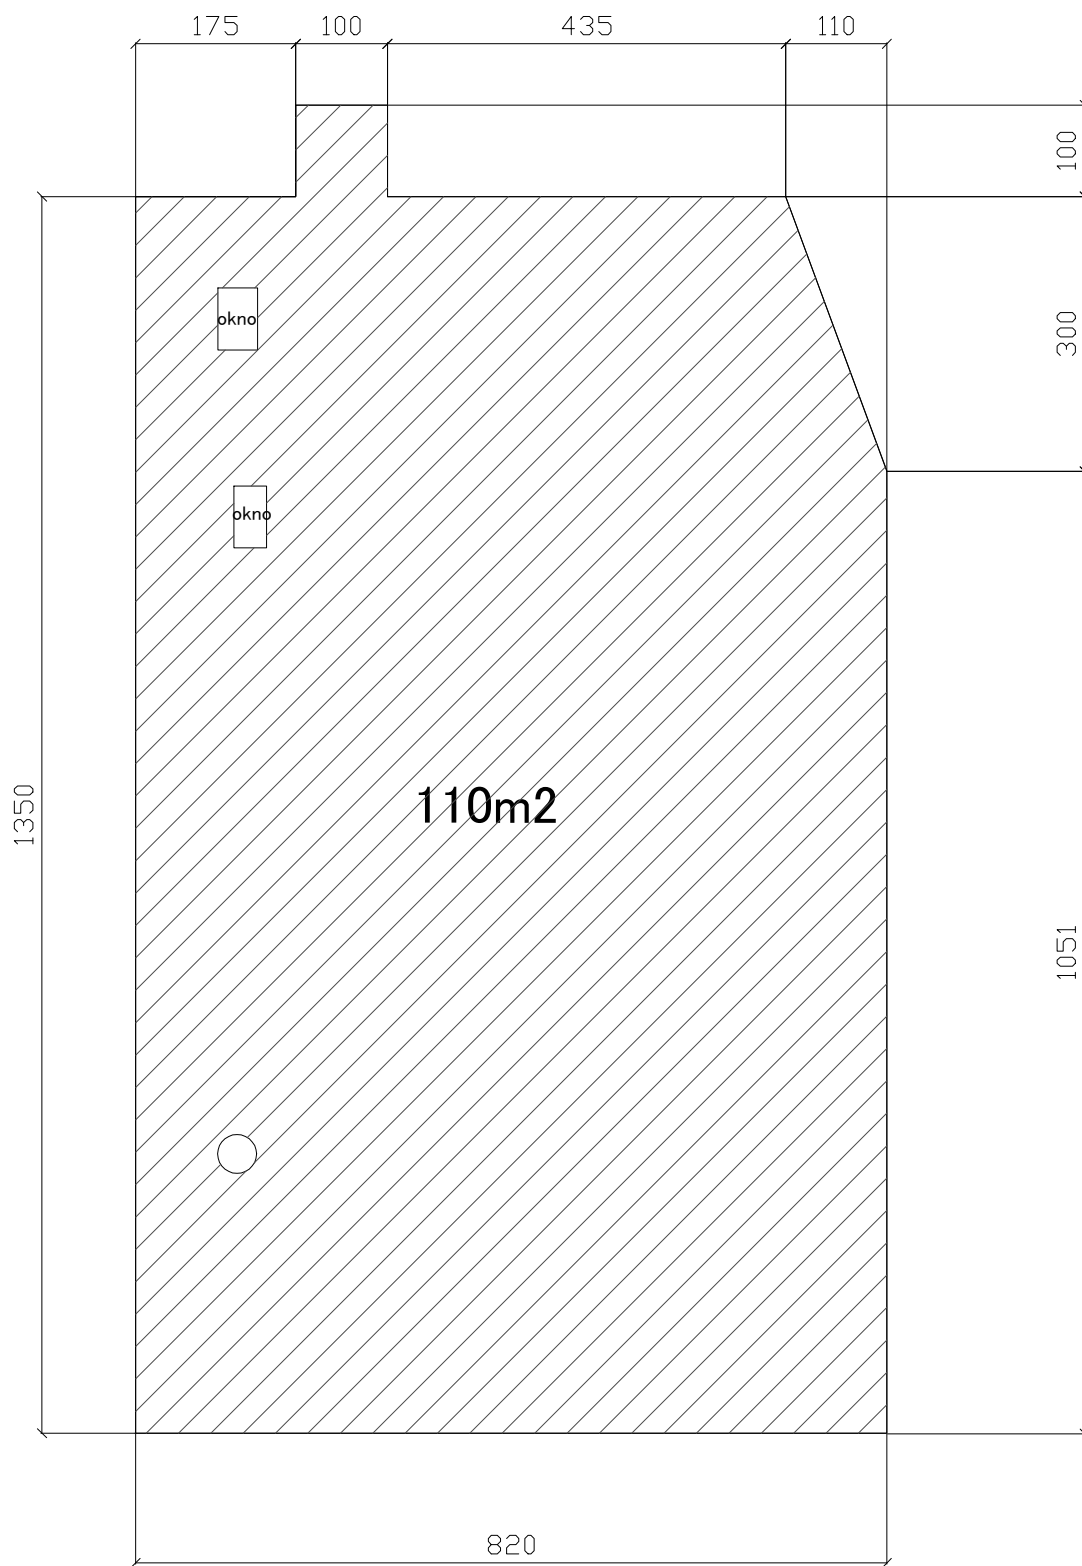

ściana – MURAL DOM KSIĄŻKI